


Ohne unsere Genehmigung darf diese Zeichnung weder kopiert noch an Dritten weitergegeben werden

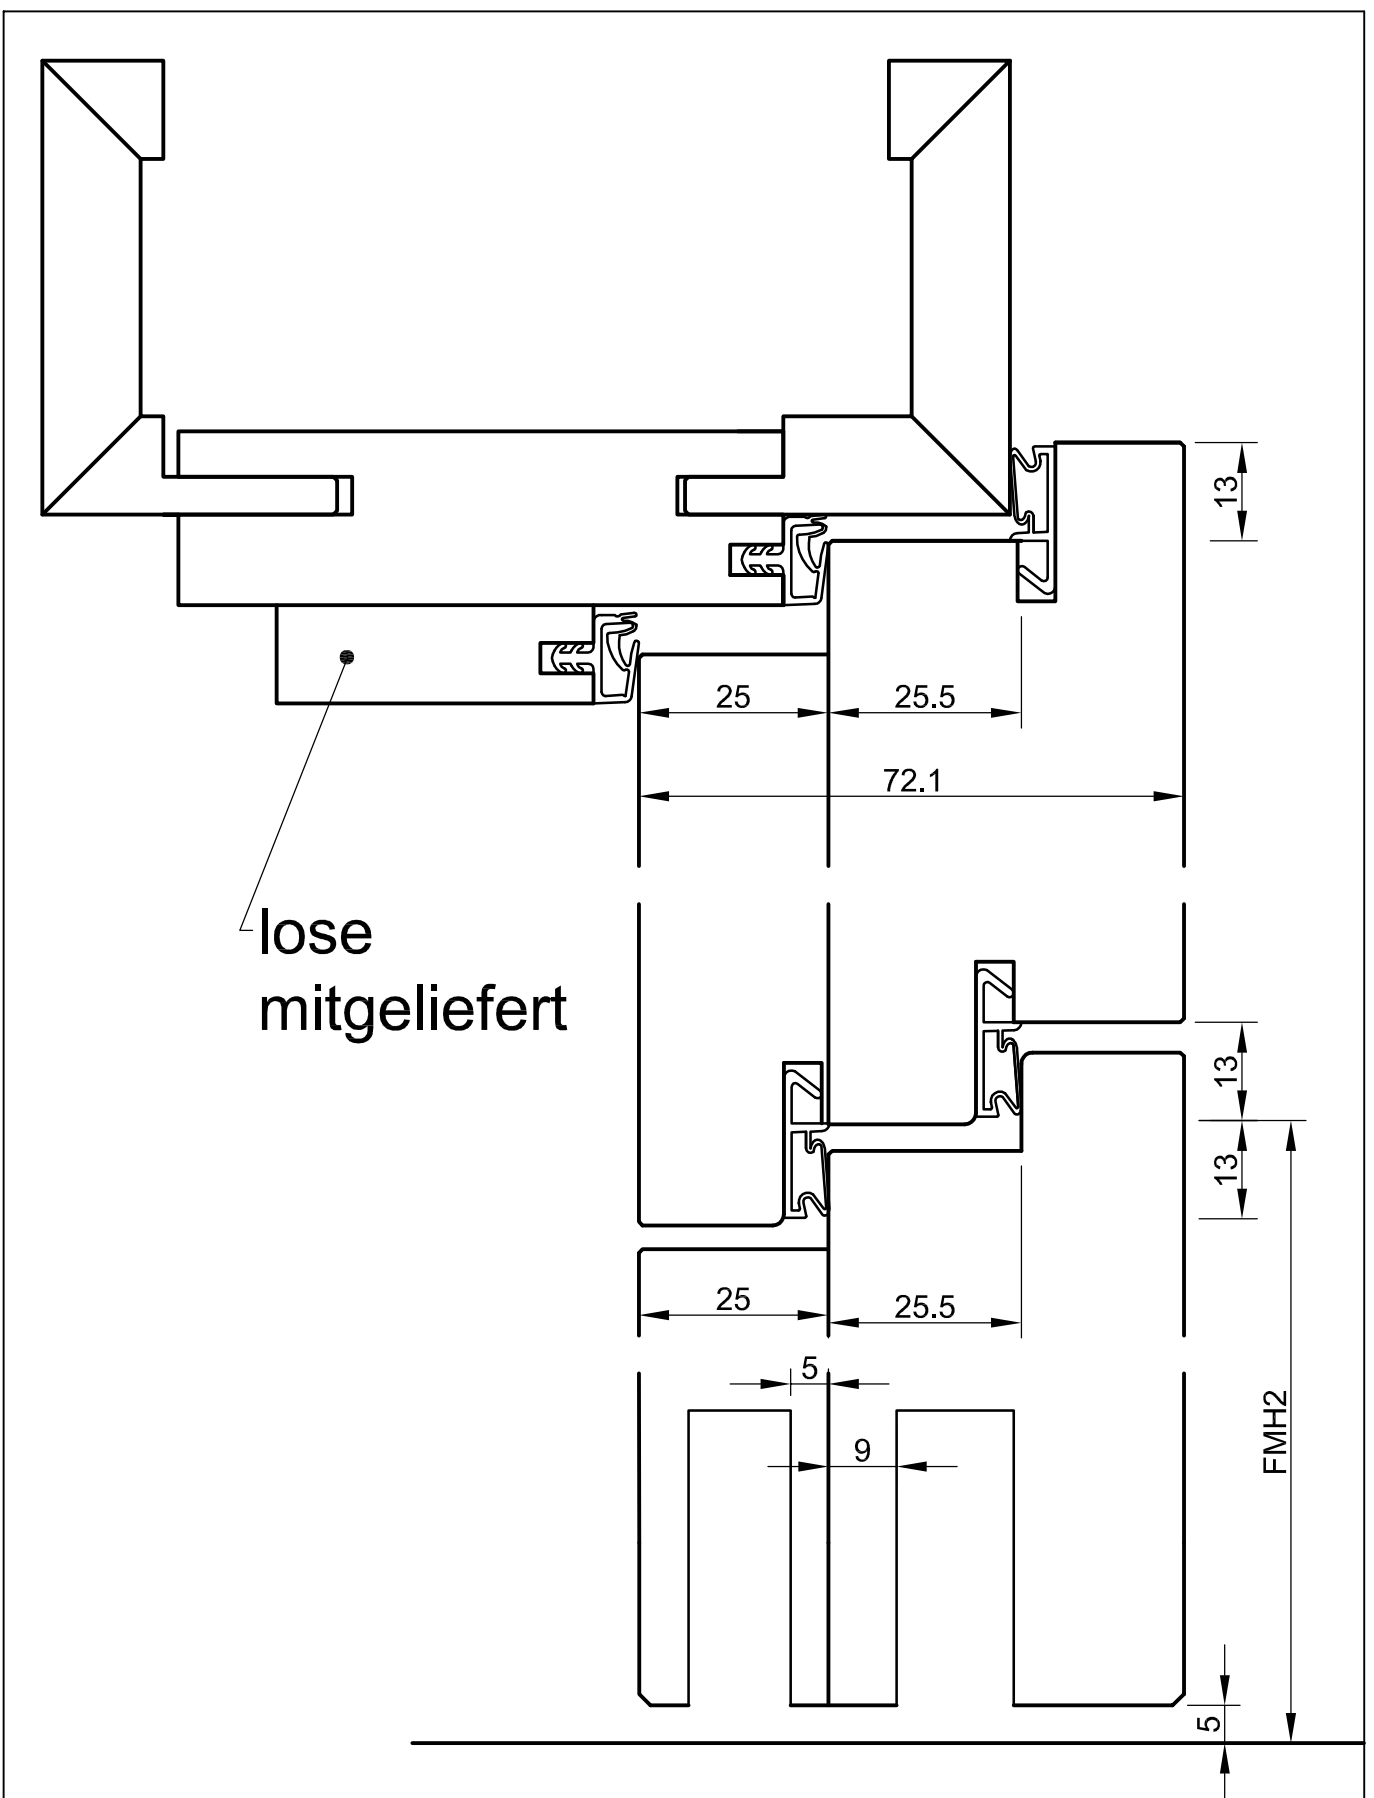

lose mitgeliefert

-alle Maße in mm
 -Klammermaße sind als Alternative möglich
 -Türstärken sind ca. Maße und variieren je nach Oberfläche

Projekt	RS-4-H-OTB-48 Doppelfalz	
Objekt-NR.	Systemzeichnung	Register 10.2
Detail	Schnitt Vertikal	Index 10.2_7
Gezeichnet	MD	Masstab 1:1 Datum 02.2014

