


Ohne unsere Genehmigung darf diese Zeichnung weder kopiert noch an Dritten weitergegeben werden

-все размеры в мм
-размеры, указанные в скобках, являются альтернативным вариантом
-толщина дверного полотна указана приблизительно и варьируется в зависимости от поверхности

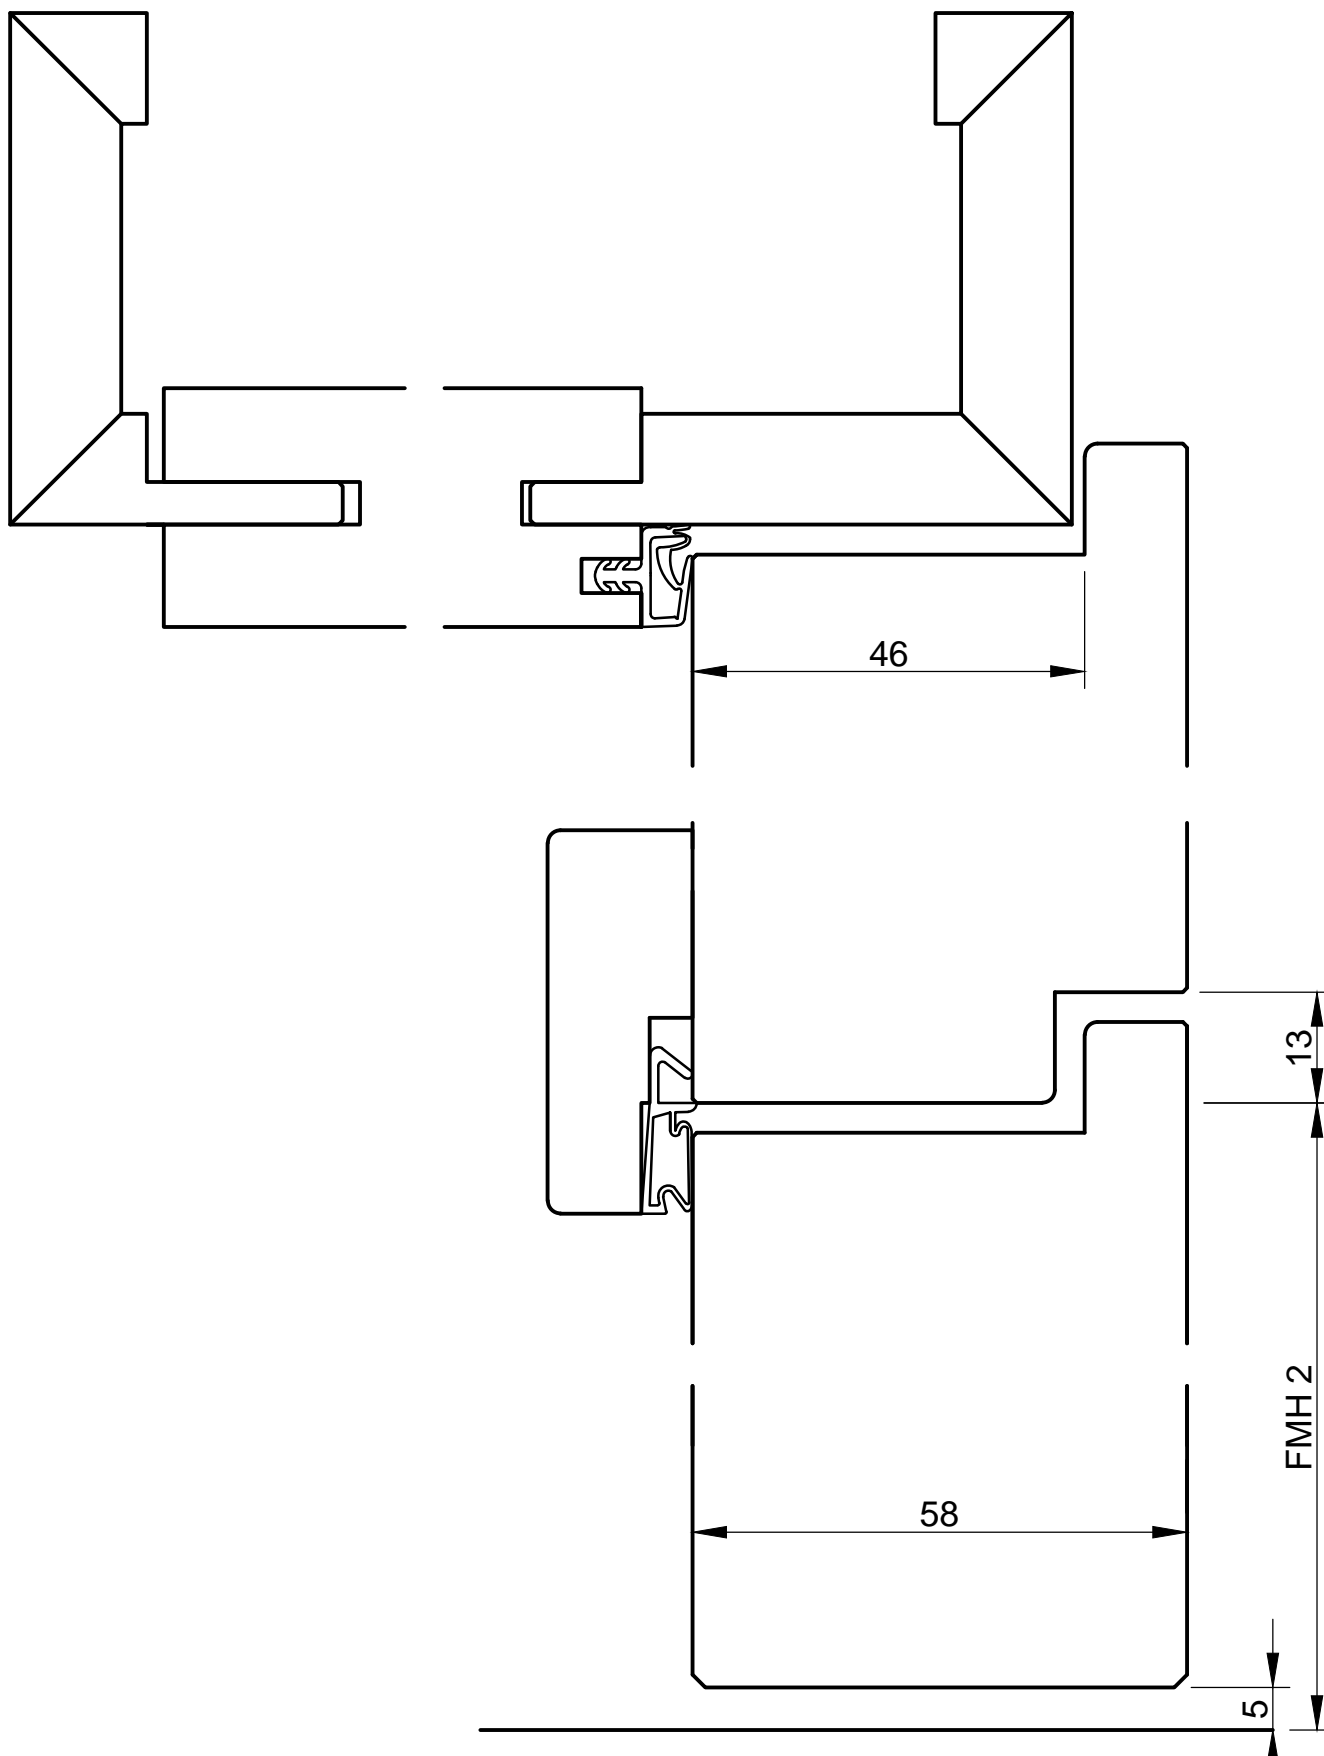

Projekt	Т 90-1 FH-90-Н-ПТВ с фальцем	
Objekt-NR.	Системный чертёж	Register 12.2
Detail	Вертикальный разрез	Index 12.2_1
Gezeichnet	Masstab	Datum
MD	1:1	02.2014

