


Ohne unsere Genehmigung darf diese Zeichnung weder kopiert noch an Dritten weitergegeben werden

-alle Maße in mm  
-Klammermaße sind als Alternative möglich  
-Türstärken sind ca. Maße und variieren je nach Oberfläche

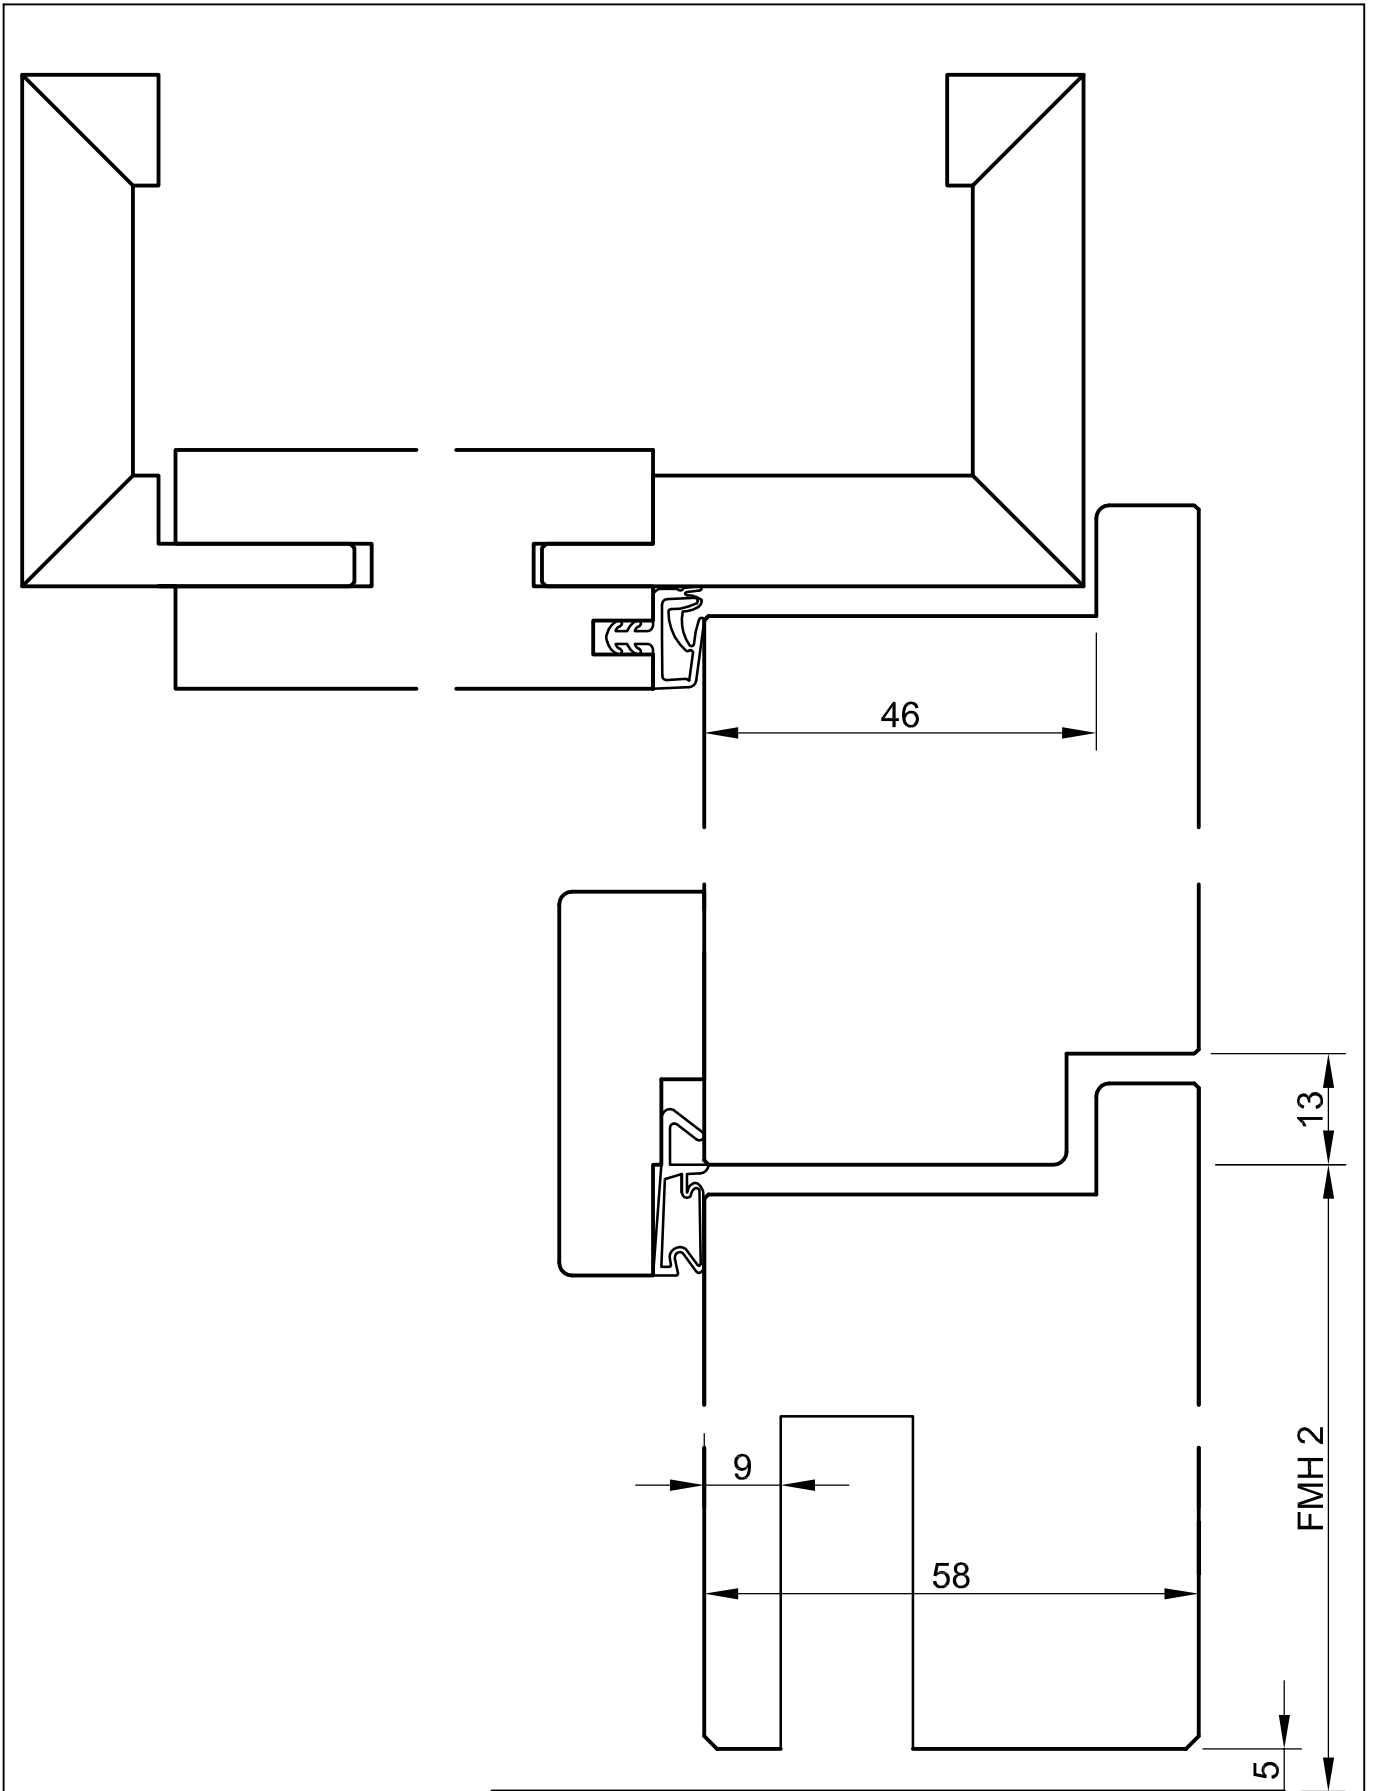

Projekt	T 90-1 FH-90-H-OTB-37 gefälzt	
Objekt-NR.	Systemzeichnung	Register 12.2
Detail	Schnitt Vertikal	Index 12.2_3
Gezeichnet	Masstab 1:1	Datum 02.2014
MD		

