


Ohne unsere Genehmigung darf diese Zeichnung weder kopiert noch an Dritten weitergegeben werden

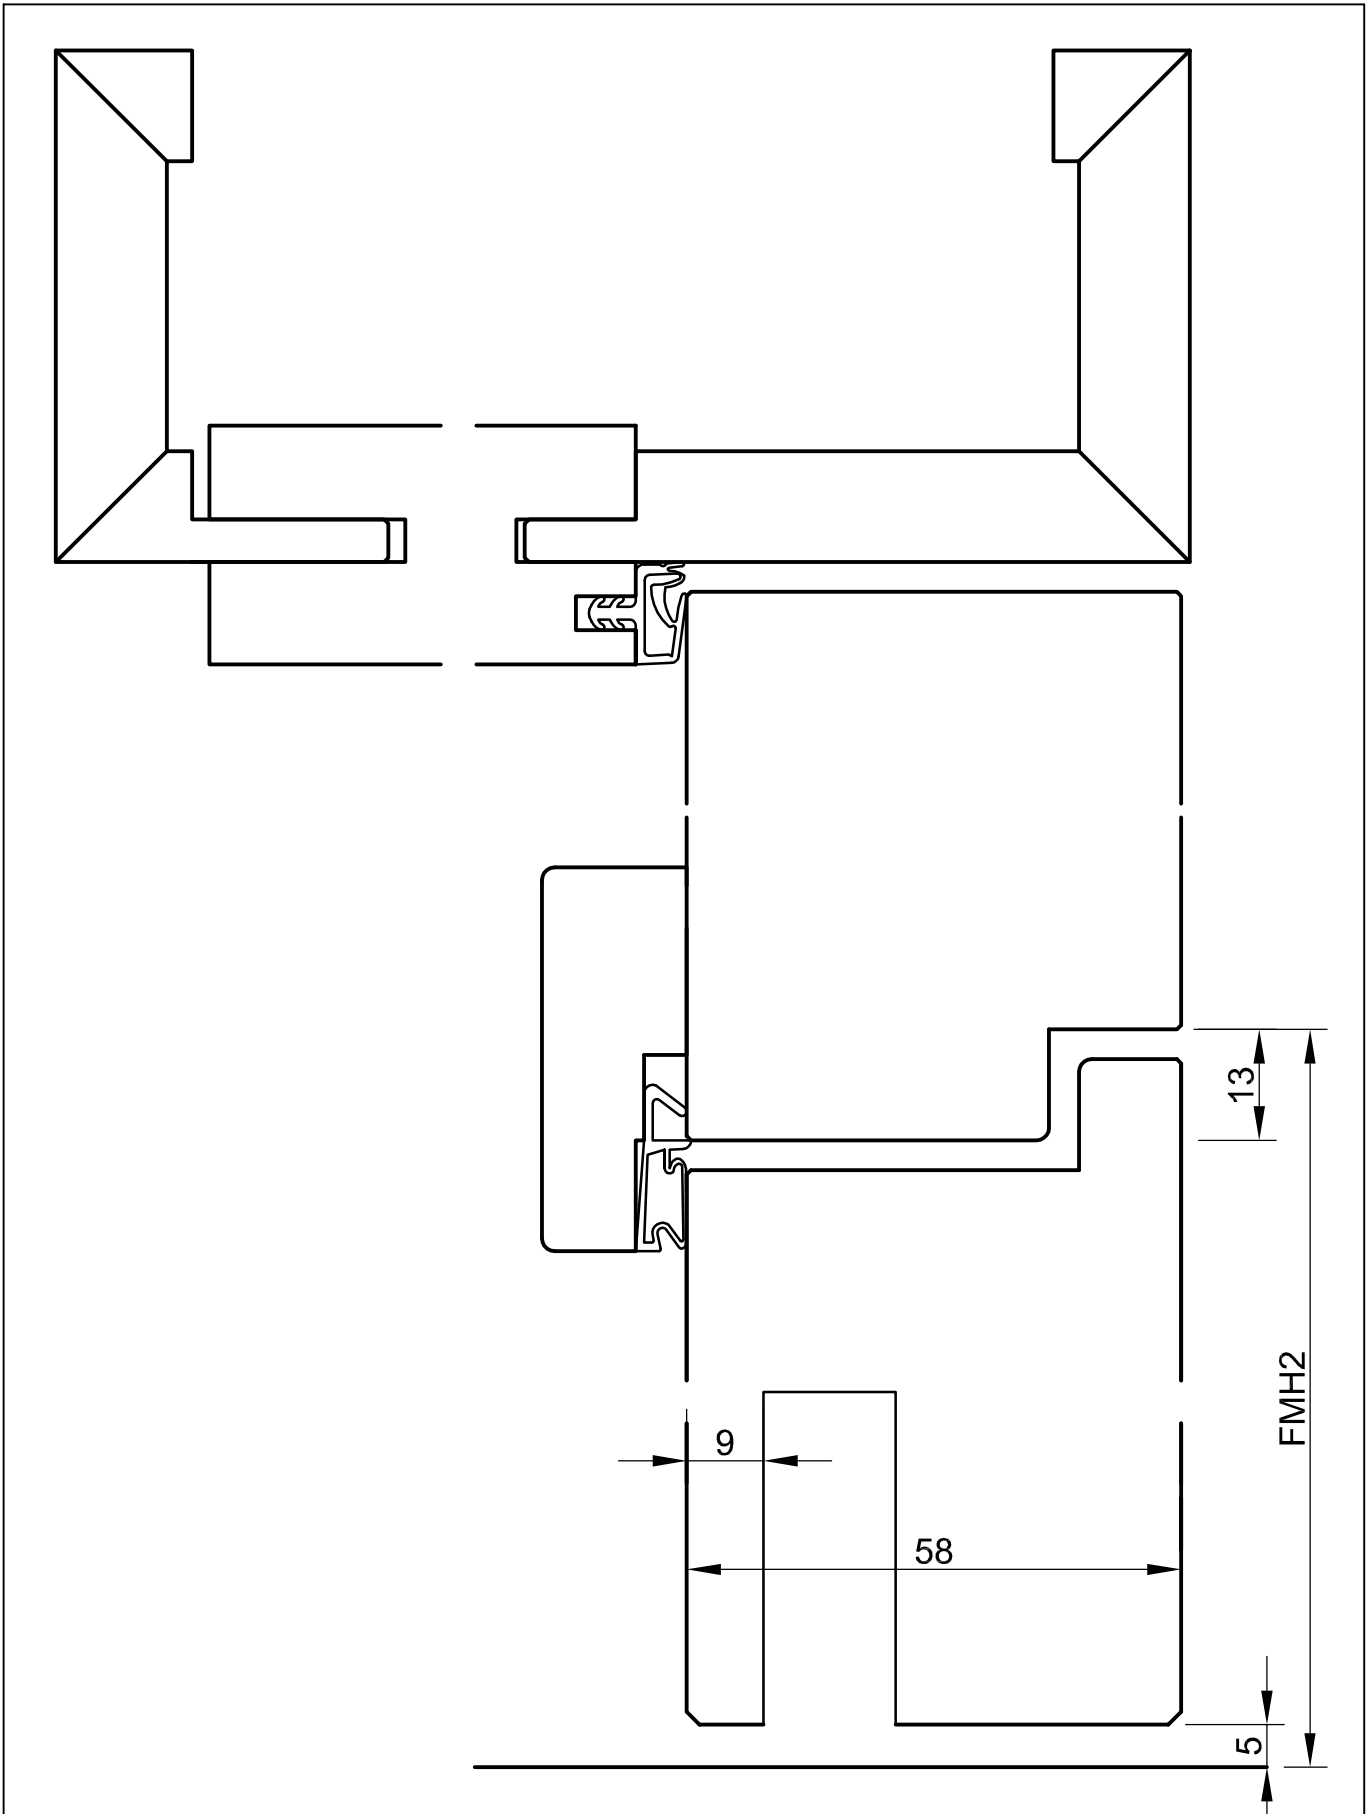

-alle Maße in mm
 -Klammermaße sind als Alternative möglich
 -Türstärken sind ca. Maße und variieren je nach Oberfläche

Projekt	T 90-1 FH-90-H-OTB-37 stumpf	
Objekt-NR.	Systemzeichnung	Register 12.2
Detail	Schnitt Vertikal	Index 12.2_4
Gezeichnet	MD	Masstab 1:1 Datum 02.2014

