


Ohne unsere Genehmigung darf diese Zeichnung weder kopiert noch an Dritten weitergegeben werden

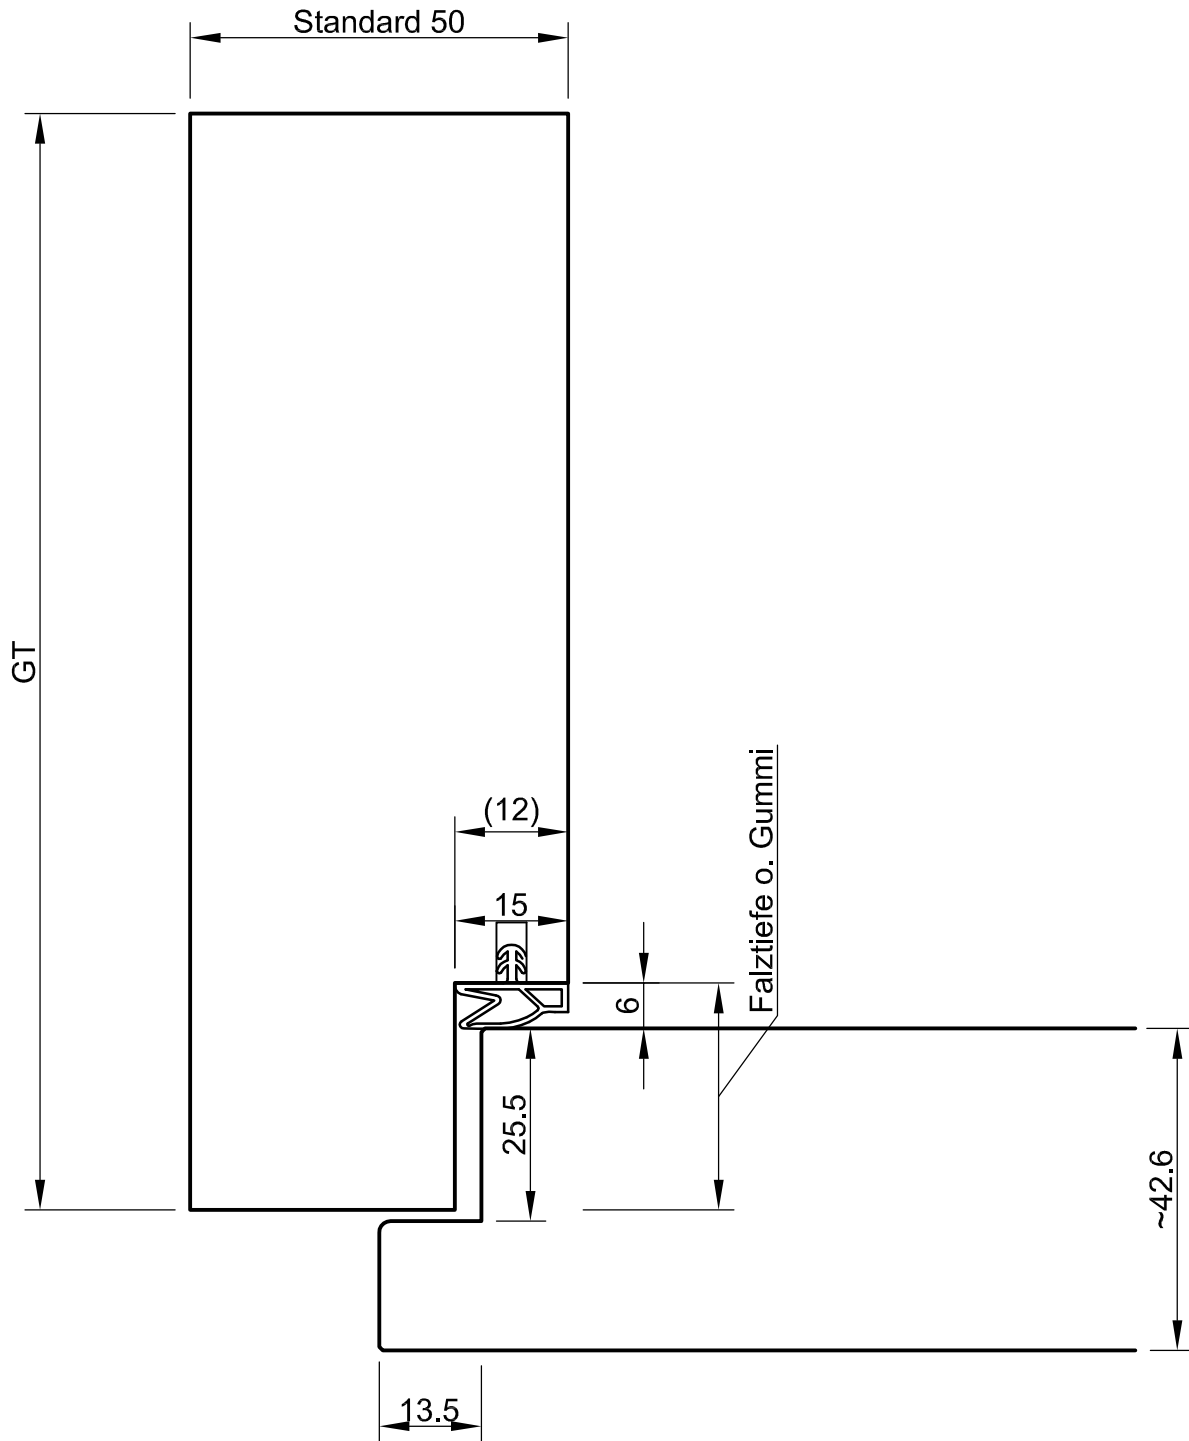

-alle Maße in mm  
-Klammermaße sind als Alternative möglich  
-Türstärken sind ca. Maße und variieren je nach Oberfläche

Projekt	Holzblockzarge gefälzt	
Objekt-NR.	Systemzeichnung	Register 16.4
Detail	Schnitt Horizontal	Index 16.4_1
Gezeichnet	MD	Masstab 1:1
		Datum 02.2014

