


Ohne unsere Genehmigung darf diese Zeichnung weder kopiert noch an Dritten weitergegeben werden

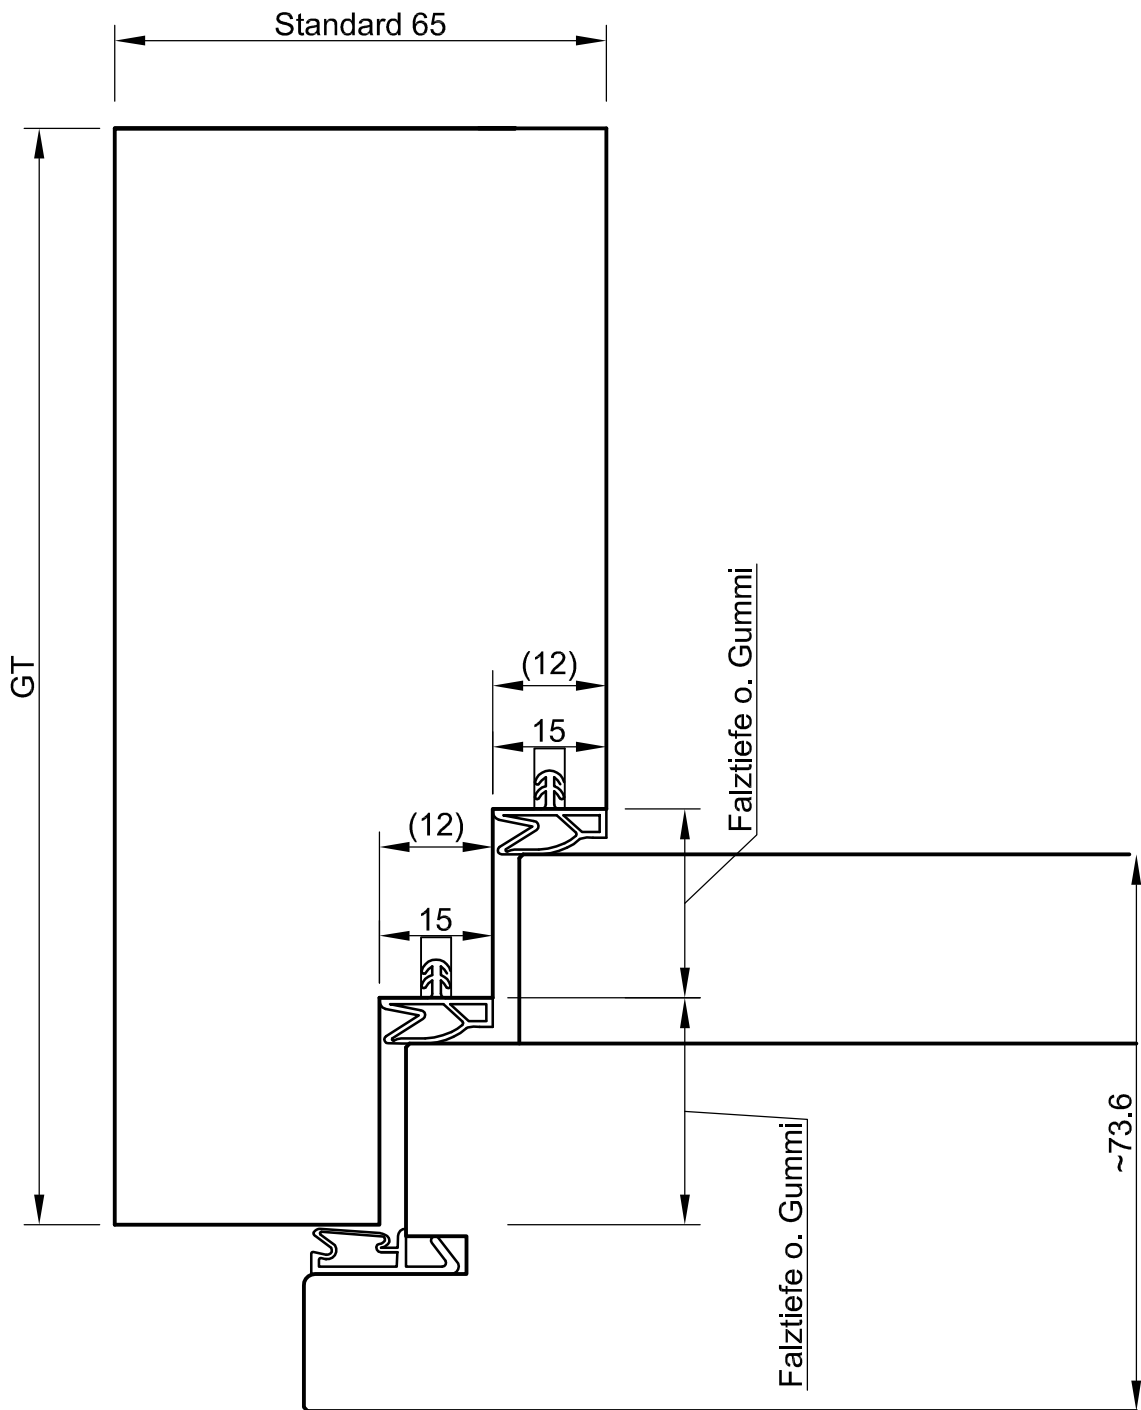

-alle Maße in mm  
 -Klammermaße sind als Alternative möglich  
 -Türstärken sind ca. Maße und variieren je nach Oberfläche

Projekt	Holzblockzarge DF / FD im TB	
Objekt-NR.	Systemzeichnung	Register 16.4
Detail	Schnitt Horizontal	Index 16.4_3
Gezeichnet	MD	Masstab 1:1 Datum 02.2014

