


Ohne unsere Genehmigung darf diese Zeichnung weder kopiert noch an Dritten weitergegeben werden

-все размеры в мм
 -размеры, указанные в скобках, являются альтернативным вариантом
 -толщина дверного полотна указана приблизительно и варьируется в зависимости от поверхности

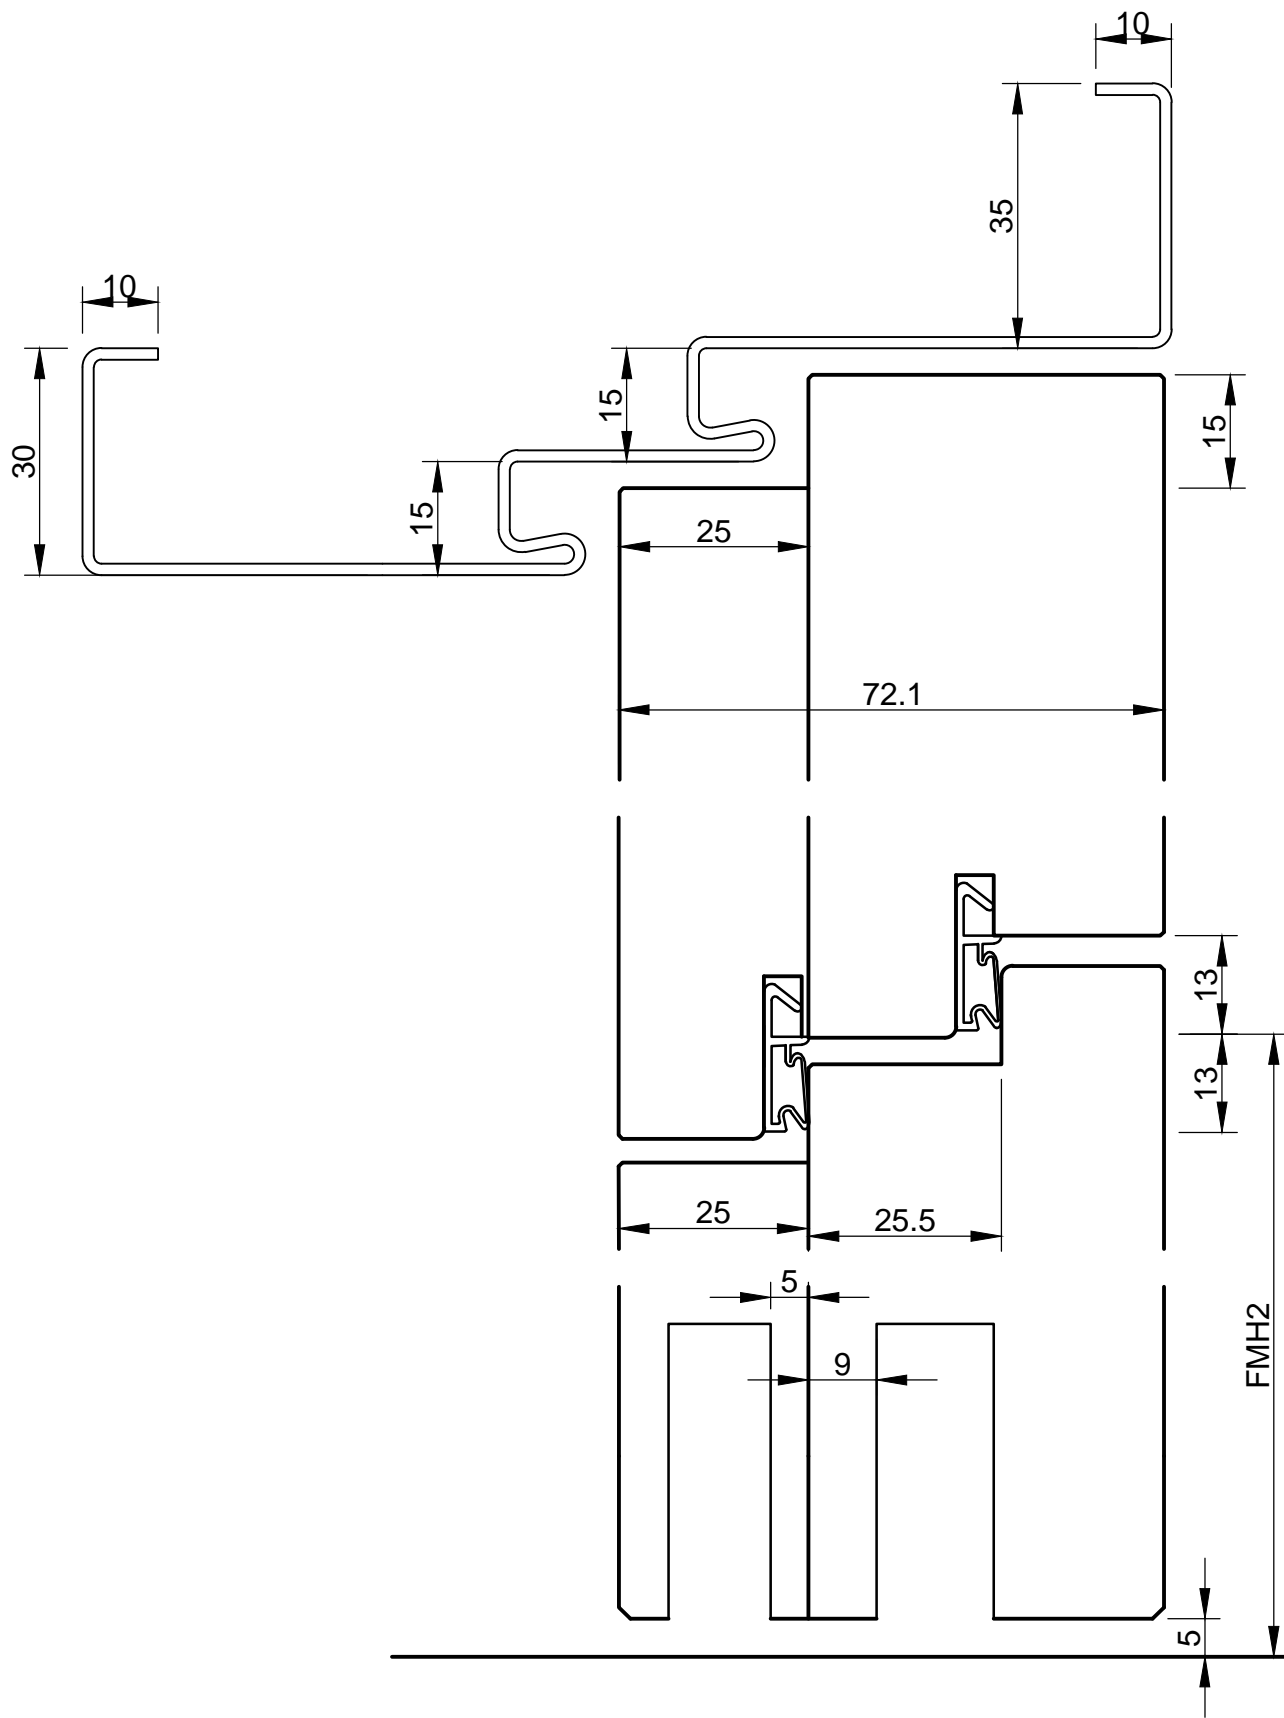

Projekt	T-30-1FH-4-S-OTB 42 stumpf LF	
Objekt-NR.	Системный чертёж	Register 22
Detail	Вертикальный разрез	Index 22.6
Gezeichnet	Masstab 1:1	Datum 02.2014
MD		

