


Ohne unsere Genehmigung darf diese Zeichnung weder kopiert noch an Dritten weitergegeben werden

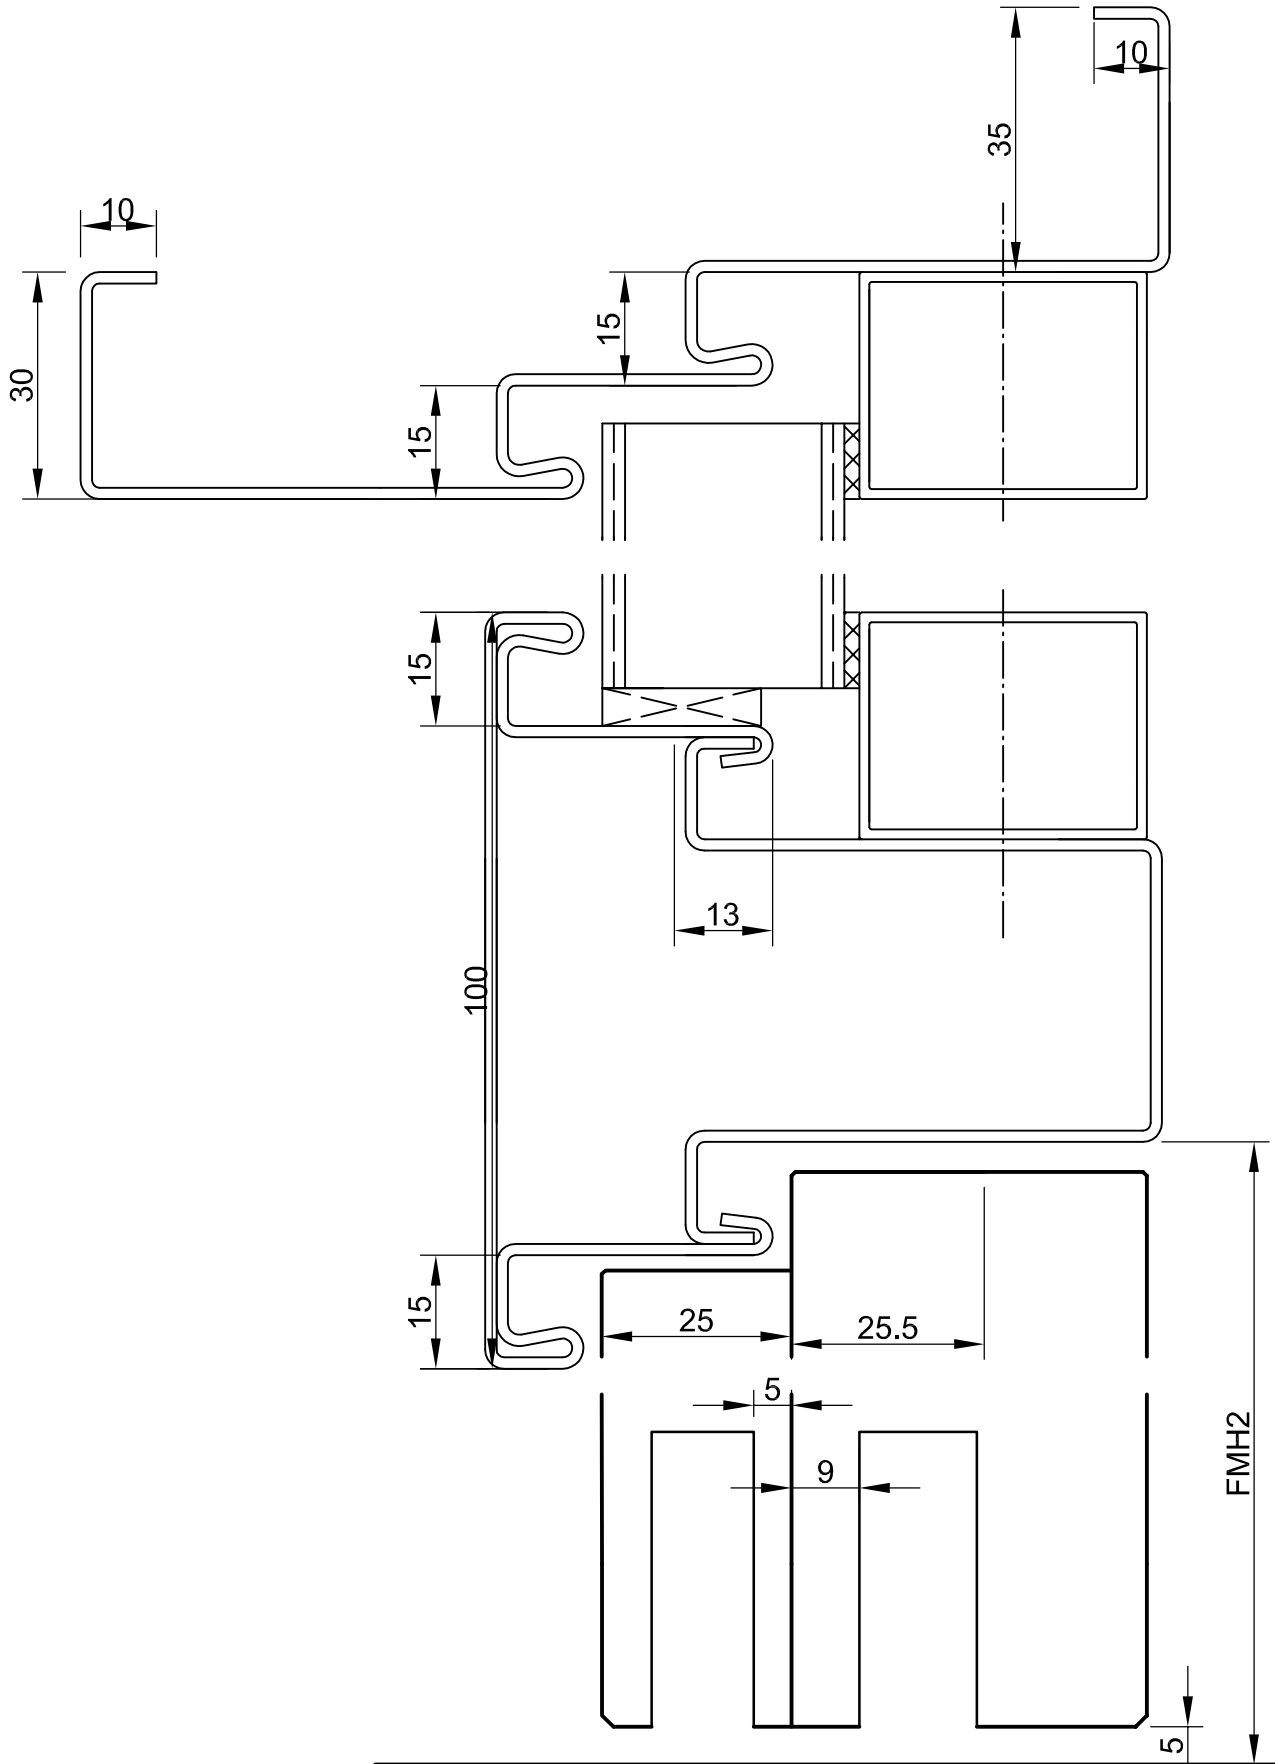

-alle Maße in mm
 -Klammermaße sind als Alternative möglich
 -Türstärken sind ca. Maße und variieren je nach Oberfläche

Projekt	T-30-1FH-4-S-DTG-42 stumpf LF	
Objekt-NR.	Systemzeichnung	Register 2.3
Detail	Schnitt Vertikal	Index 2.3_6
Gezeichnet	Masstab	Datum
MD	1:1	02.2014

