


Ohne unsere Genehmigung darf diese Zeichnung weder kopiert noch an Dritten weitergegeben werden

-alle Maße in mm
 -Klammermaße sind als Alternative möglich
 -Türstärken sind ca. Maße und variieren je nach Oberfläche

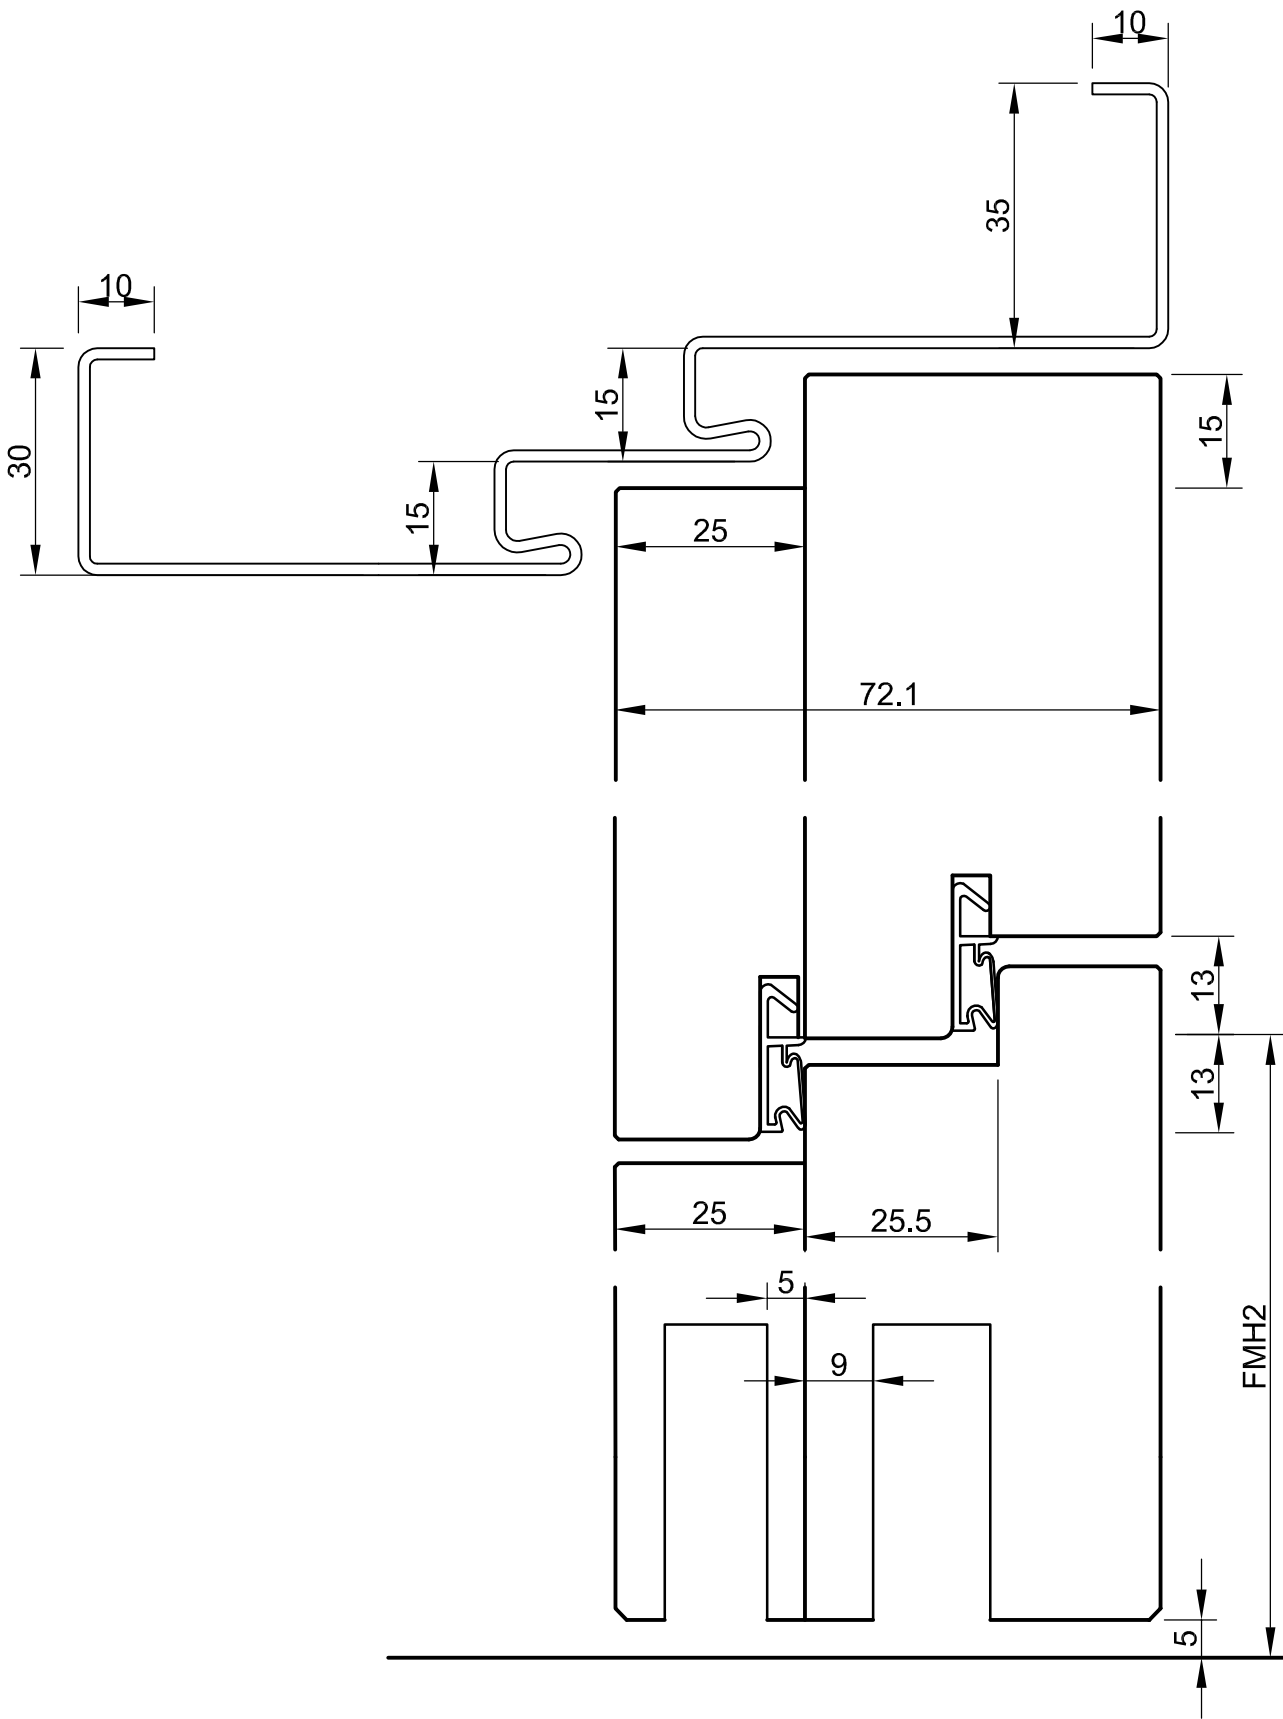

Projekt	RS-4-S-OTB_42 Stumpf LF	
Objekt-NR.	Systemzeichnung	Register 4.2
Detail	Schnitt Vertikal	Index 4.2_6
Gezeichnet	MD	Masstab 1:1 Datum 02.2014

