


Ohne unsere Genehmigung darf diese Zeichnung weder kopiert noch an Dritten weitergegeben werden

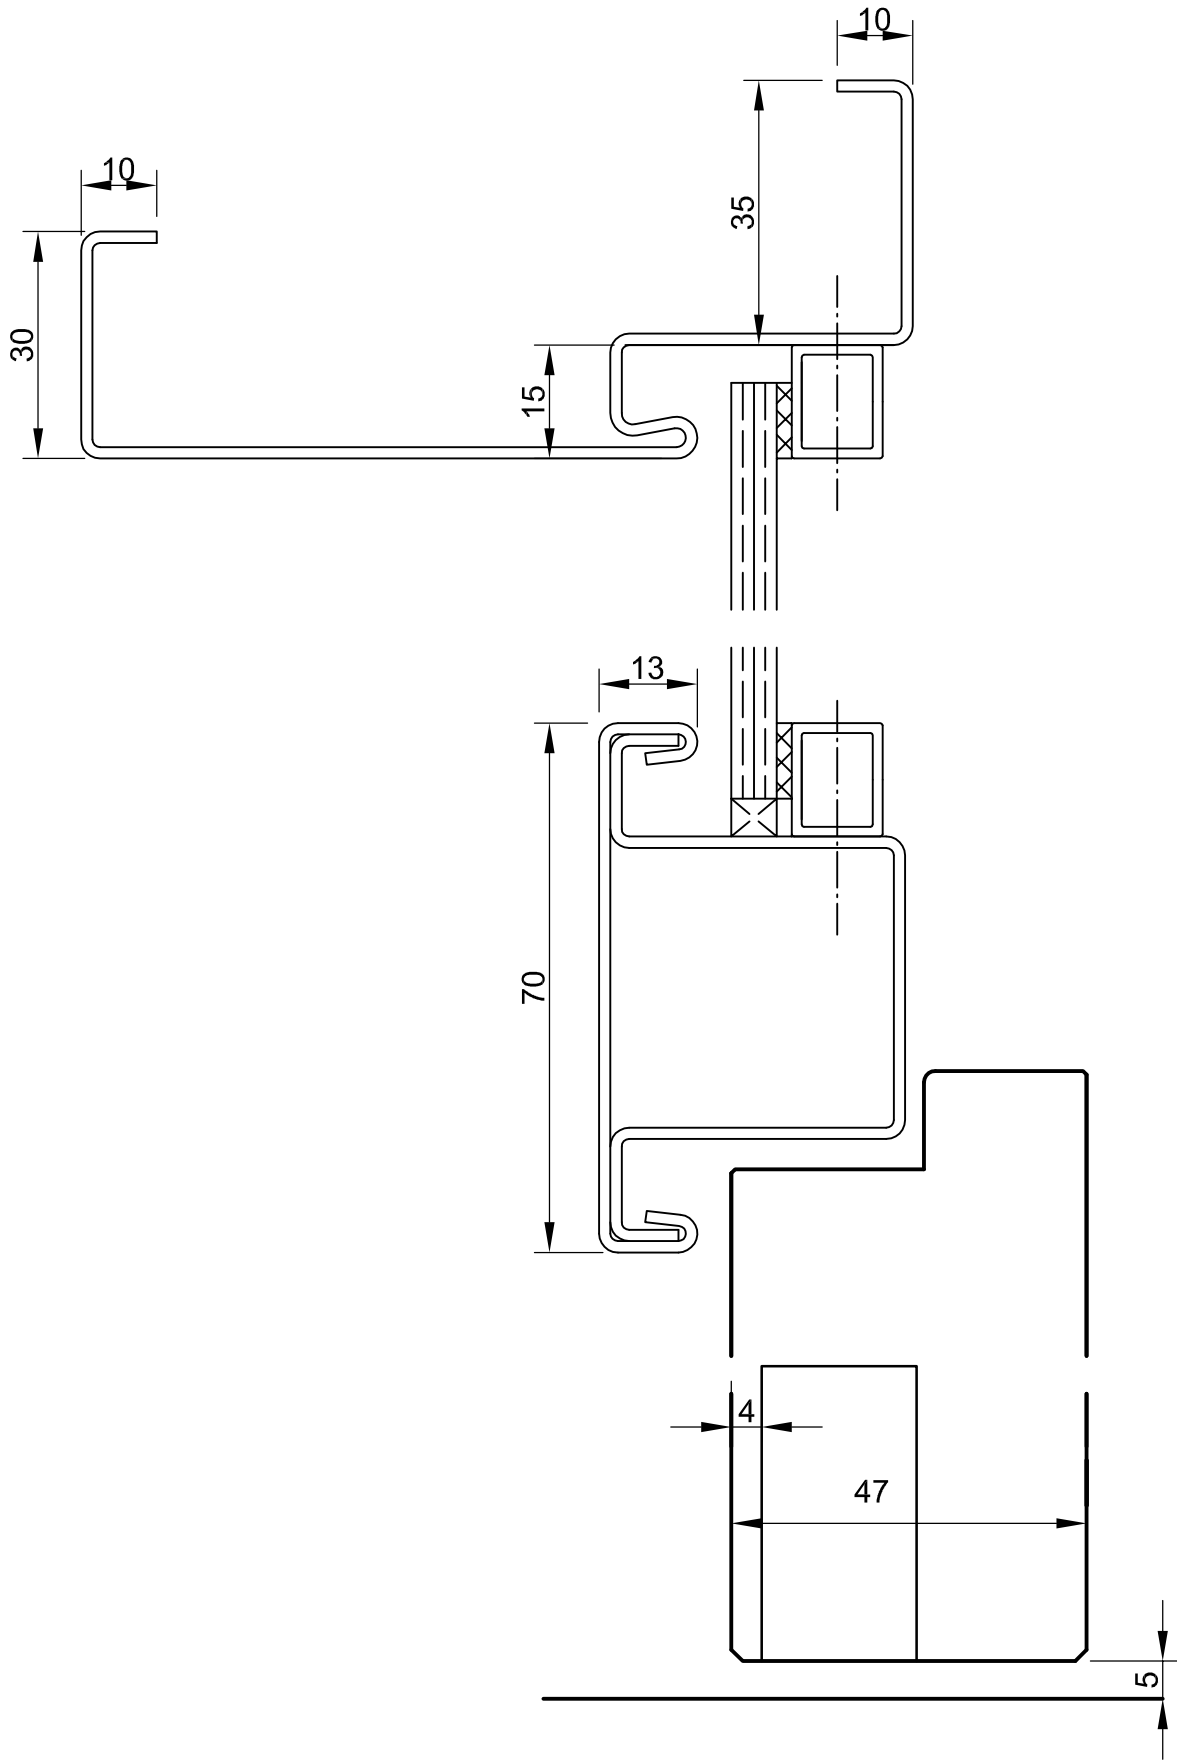

-alle Maße in mm
 -Klammermaße sind als Alternative möglich
 -Türstärken sind ca. Maße und variieren je nach Oberfläche

Projekt	RS-4/2-S-DTG-32 Einfachfalz	
Objekt-NR.	Systemzeichnung	Register 53
Detail	Schnitt Vertikal	Index 53_1
Gezeichnet	MD	Masstab 1:1 Datum 02.2014

