


Ohne unsere Genehmigung darf diese Zeichnung weder kopiert noch an Dritten weitergegeben werden

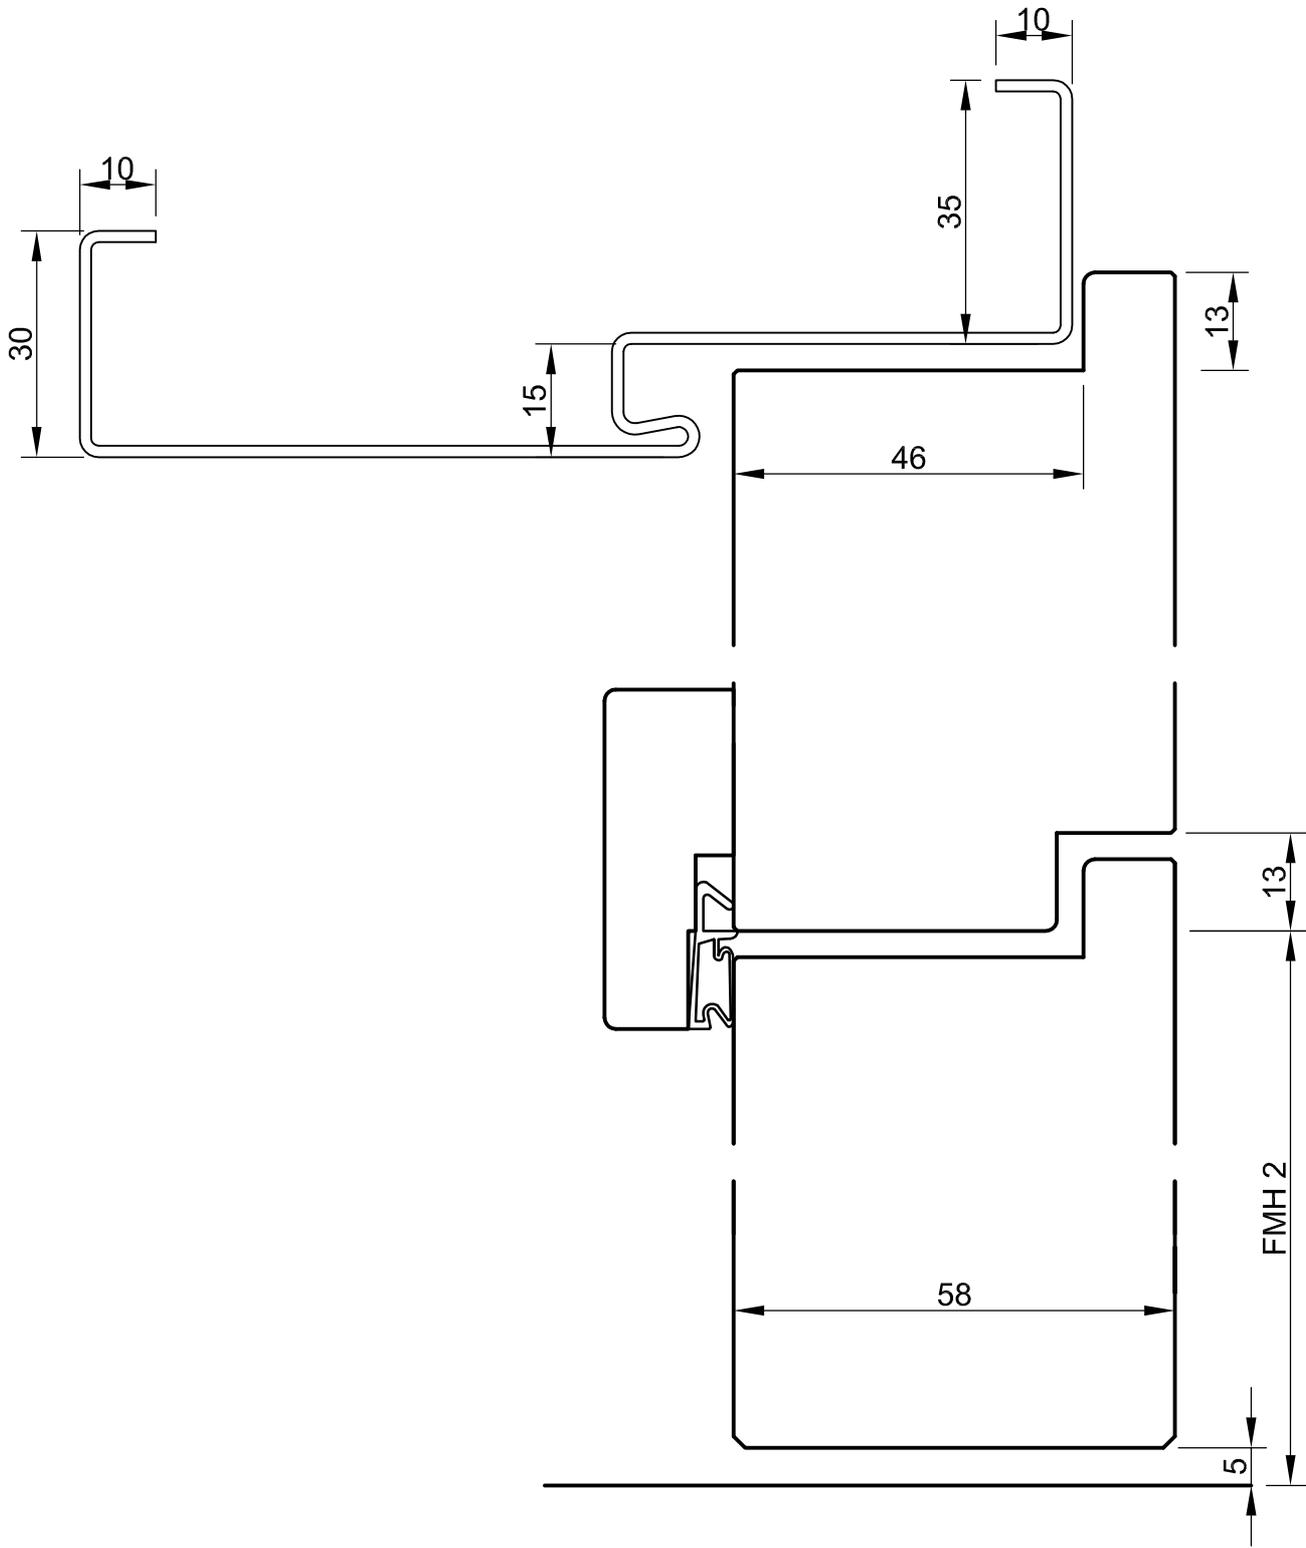

-alle Maße in mm
-Klammermaße sind als Alternative möglich
-Türstärken sind ca. Maße und variieren je nach Oberfläche

Projekt	T90-2 FH-90/2-S-OTB gefälzt	
Objekt-NR.	Systemzeichnung	Register 7.2
Detail	Schnitt Vertikal	Index 7.2.1
Gezeichnet	MD	Masstab 1:1
		Datum 02.2014

