


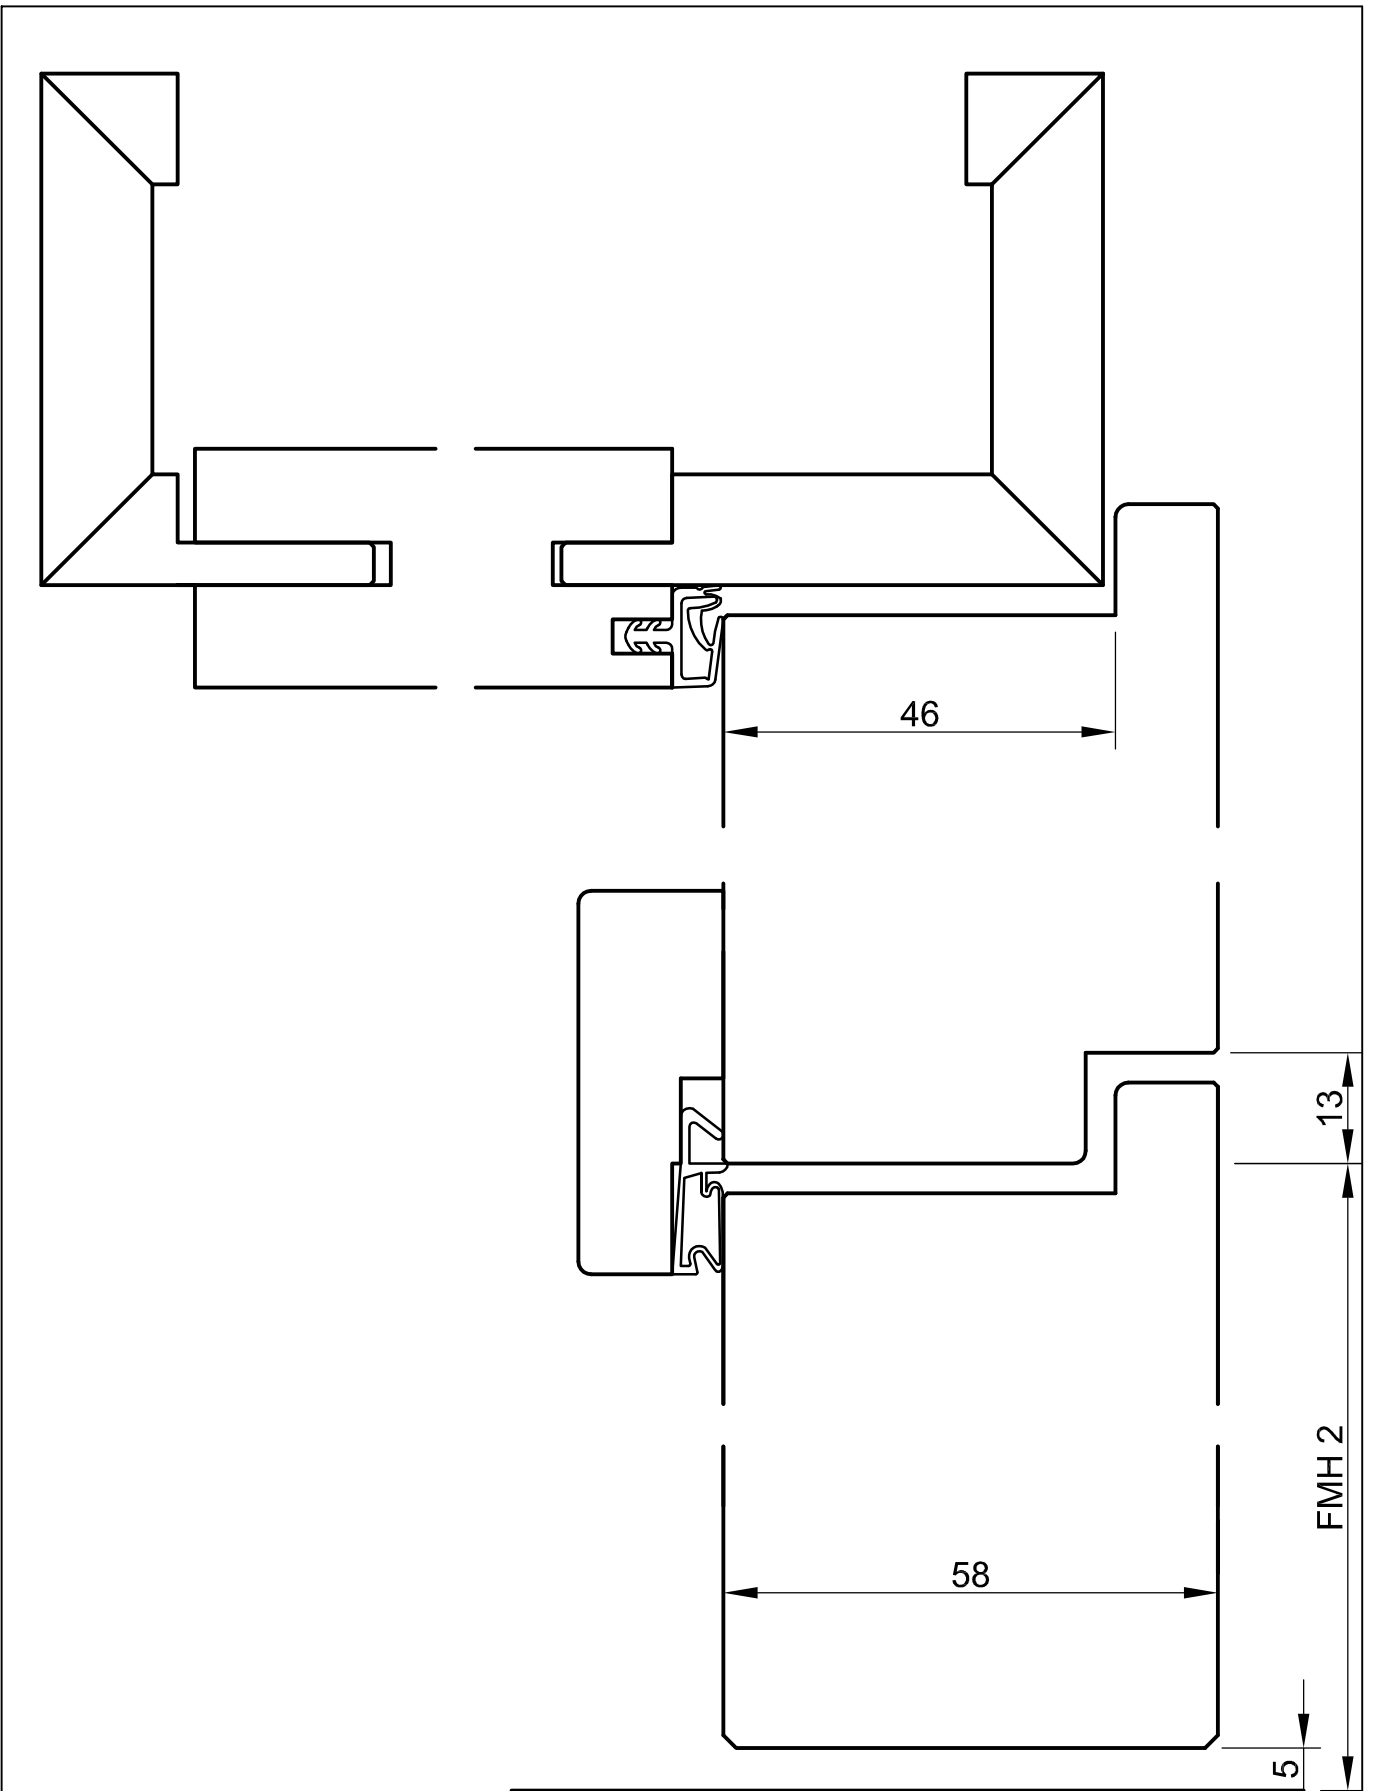

-alle Maße in mm
-Klammermaße sind als
Alternative möglich
-Türstärken sind ca. Maße
und variieren je nach
Oberfläche

Projekt	T 90-1 FH-90-H-DTB gefälzt	
Objekt-NR.	Systemzeichnung	Register 122
Detail	Schnitt Vertikal	Index 12.2_1
Gezeichnet MD	Masstab 1:1	Datum 02.2014

