


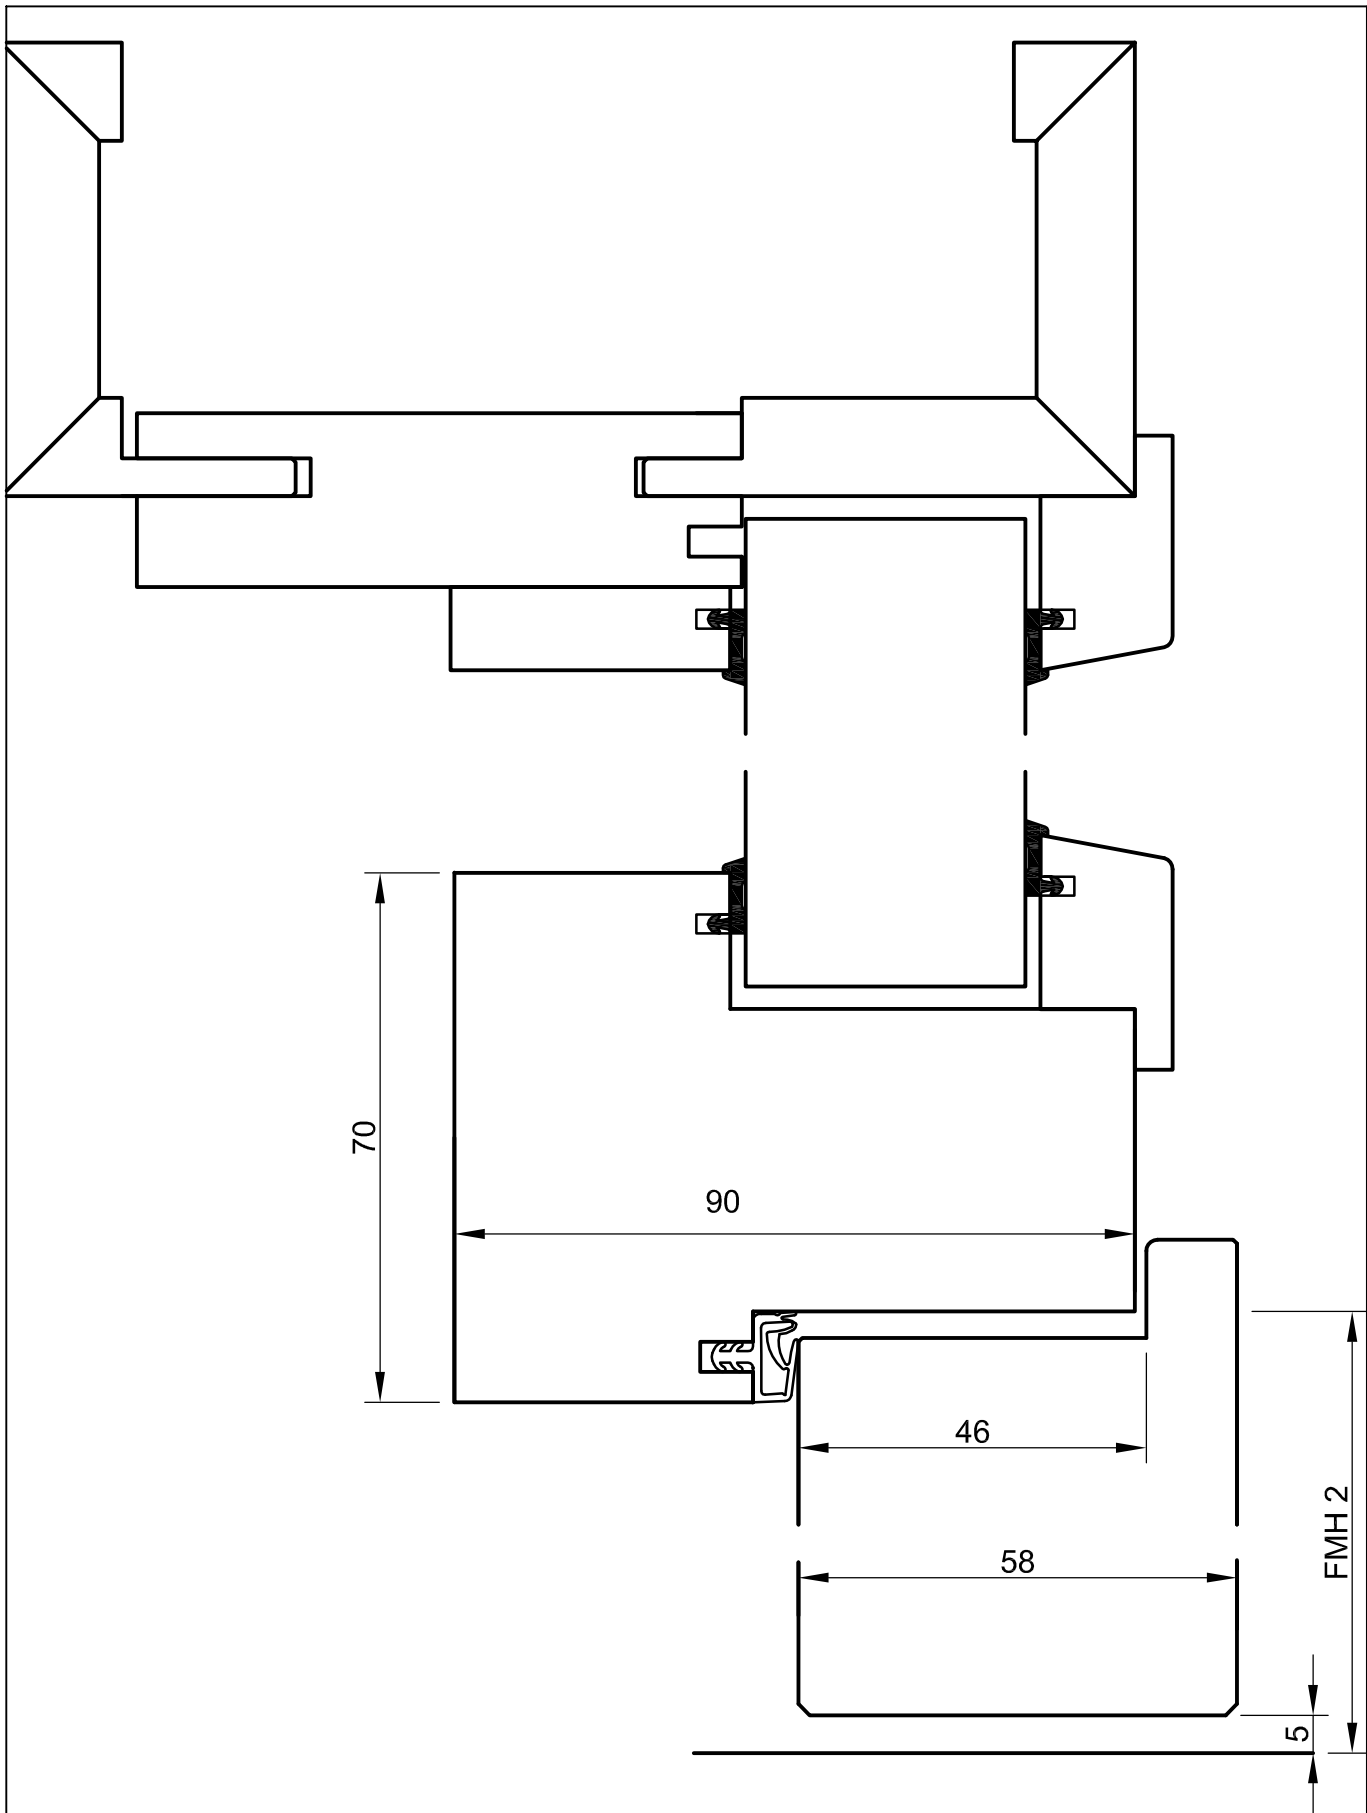

-alle Maße in mm
 -Klammermaße sind als Alternative möglich
 -Türstärken sind ca. Maße und variieren je nach Oberfläche

Projekt T90-2 FH-90/2-H-DTG gefälzt		
Objekt-Nr.	Register 13.3	
Detail	Schnitt Vertikal	Index 13.3_1
Gezeichnet MD	Maßstab 1:1	Datum 02.2014

