


Ohne unsere Genehmigung darf diese Zeichnung weder kopiert noch an Dritten weitergegeben werden

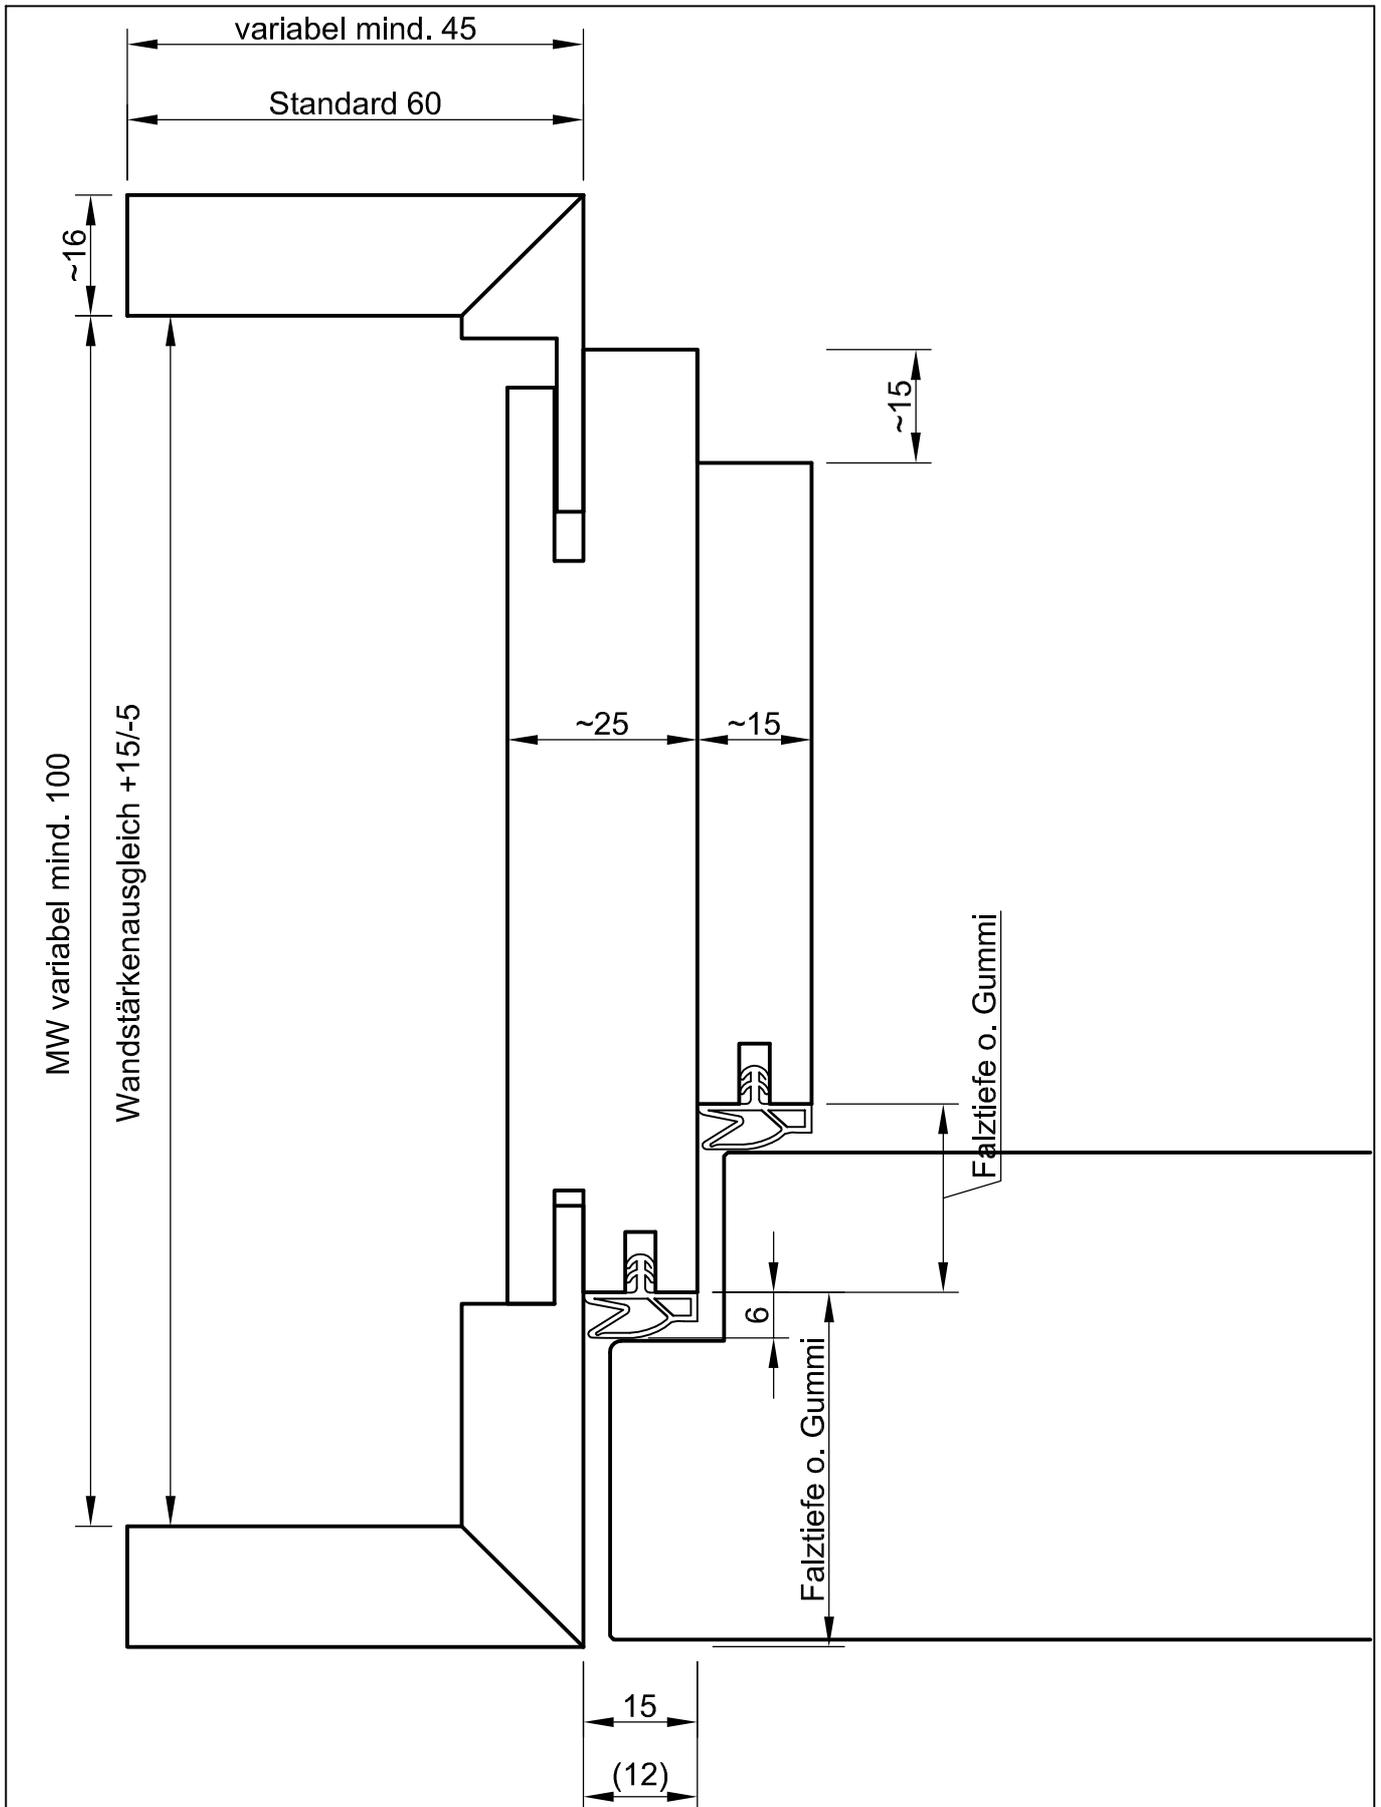

-alle Maße in mm  
 -Klammermaße sind als Alternative möglich  
 -Türstärken sind ca. Maße und variieren je nach Oberfläche

Projekt	Holzumfassungszarge LF	
Objekt-NR.	Systemzeichnung	Register 16.1
Detail	Schnitt Horizontal	Index 16.1_5
Gezeichnet MD	Masstab 1:1	Datum 02.2014

