


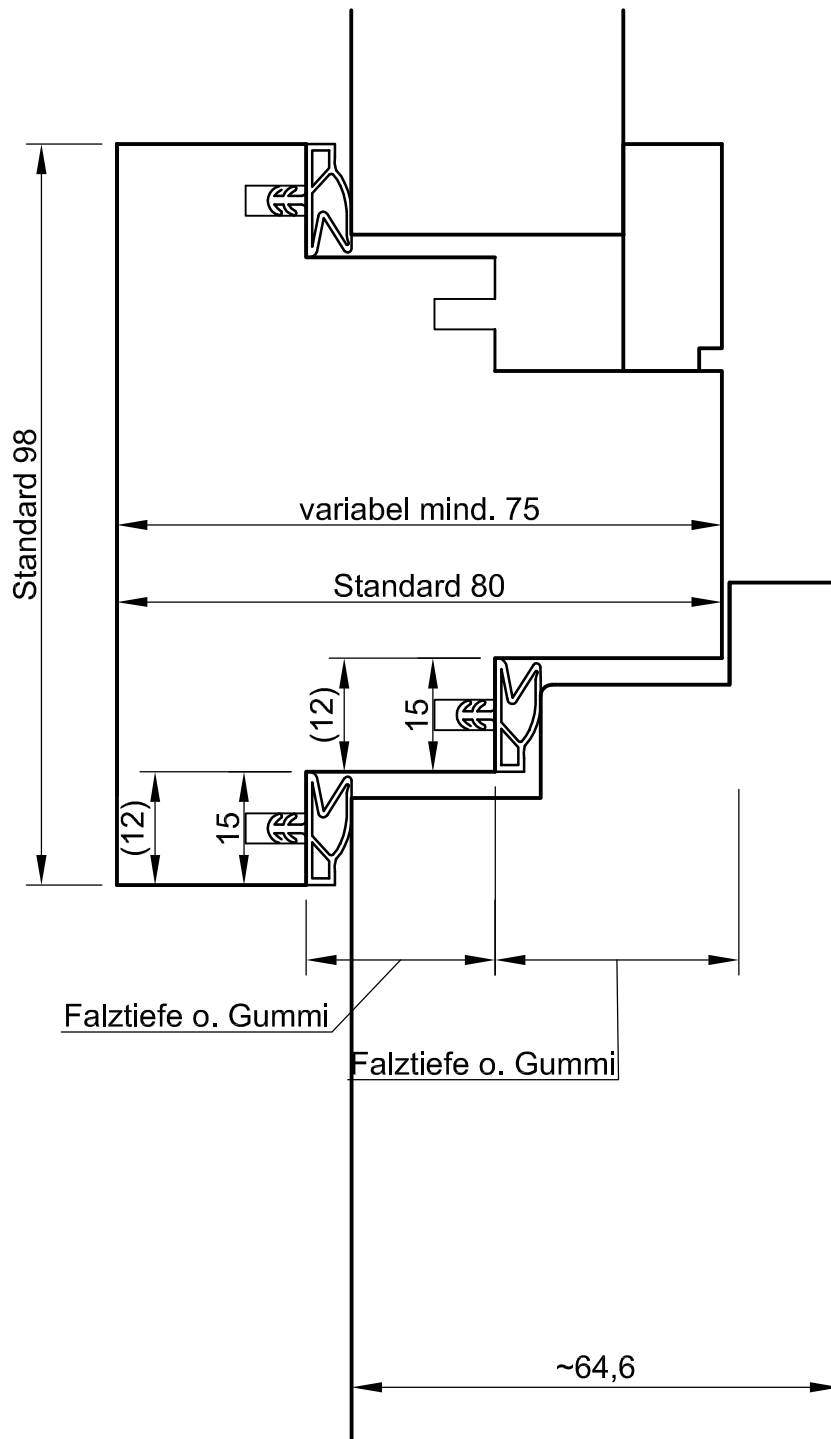

-alle Maße in mm
-Klammermaße sind als
Alternative möglich
-Türstärken sind ca. Maße
und variieren je nach
Oberfläche

Projekt	Kämpfer Doppelfalz	
Objekt-NR.	Systemzeichnung	Register 16.5
Detail	Schnitt Horizontal	Index 16.5_2
Gezeichnet MD	Masstab 1:1	Datum 02.2014

