


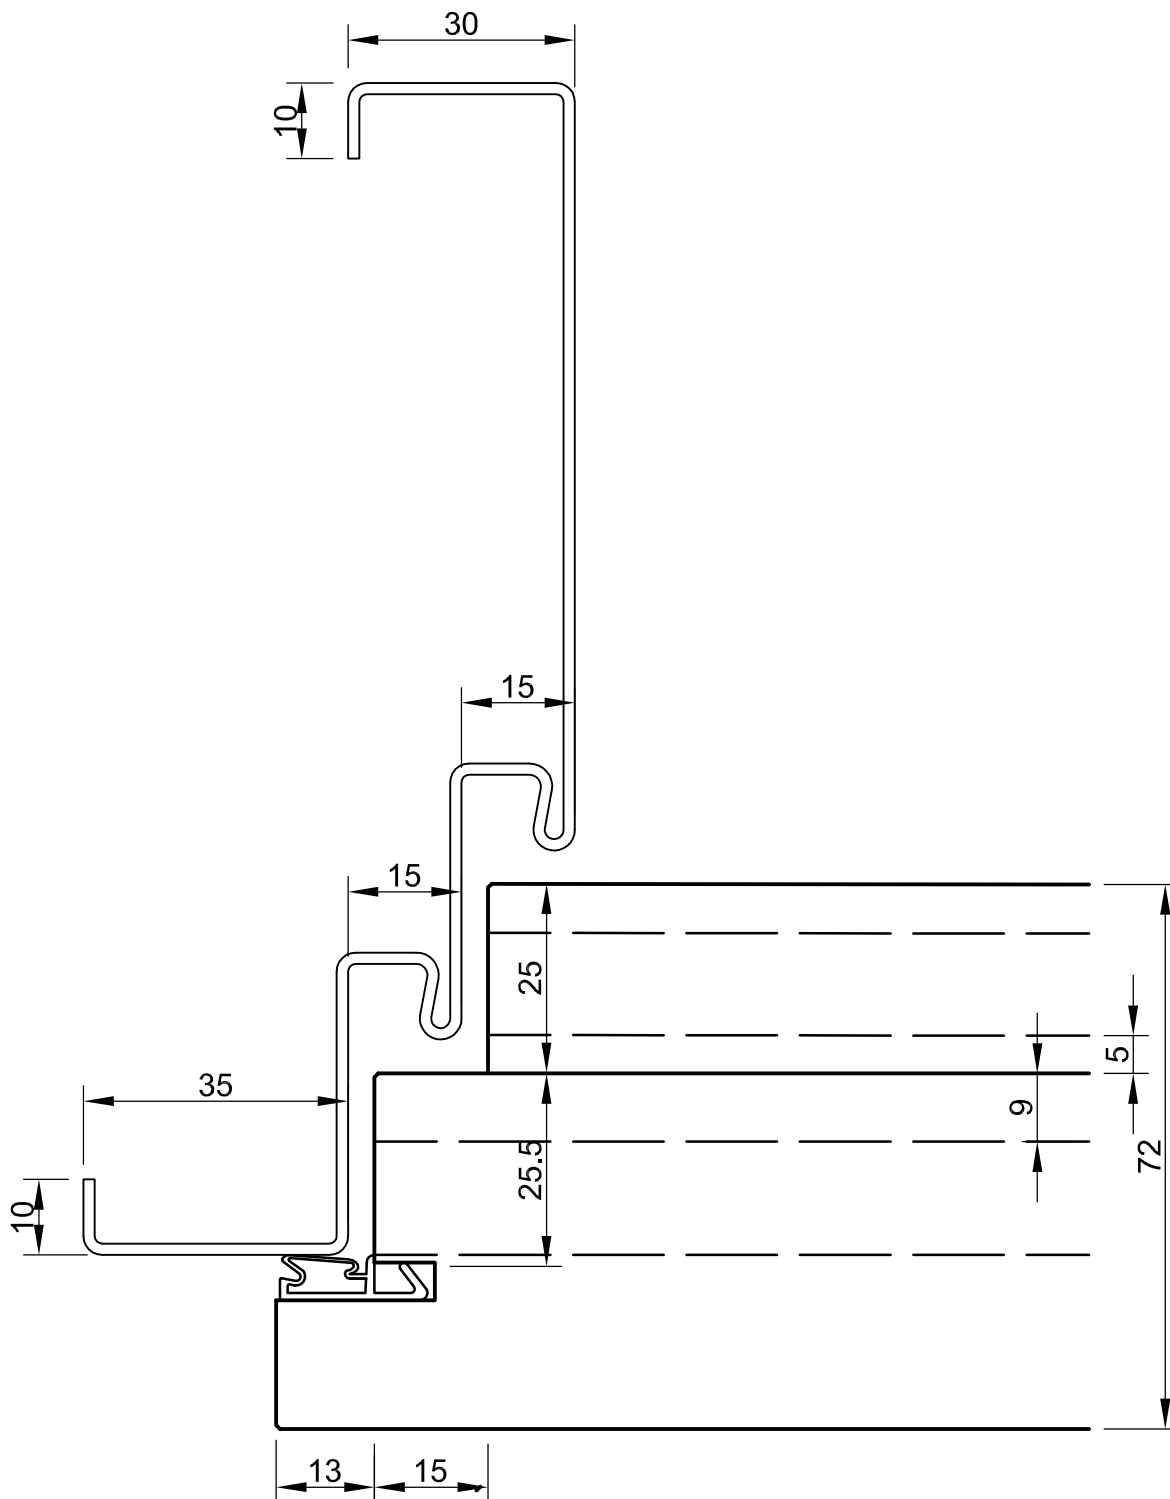

-alle Maße in mm
-Klammermaße sind als
Alternative möglich
-Türstärken sind ca. Maße
und variieren je nach
Oberfläche

Projekt	T-30-1 FH-4-S-48 Doppelfalz	
Objekt-NR.	Systemzeichnung	Register 2.1
Detail	Schnitt Horizontal	Index 2.1_7
Gezeichnet	MD	Masstab 1:1 Datum 02.2014

BERTSCH