


* bei Anforderung ohne
RS und/oder Schallschutz
kann die Schlagleiste
entfallen, dafür kann eine
Dichtung bei X eingebaut
werden

-alle Maße in mm
-Klammermaße sind als
Alternative möglich
-Türstärken sind ca. Maße
und variieren je nach
Oberfläche

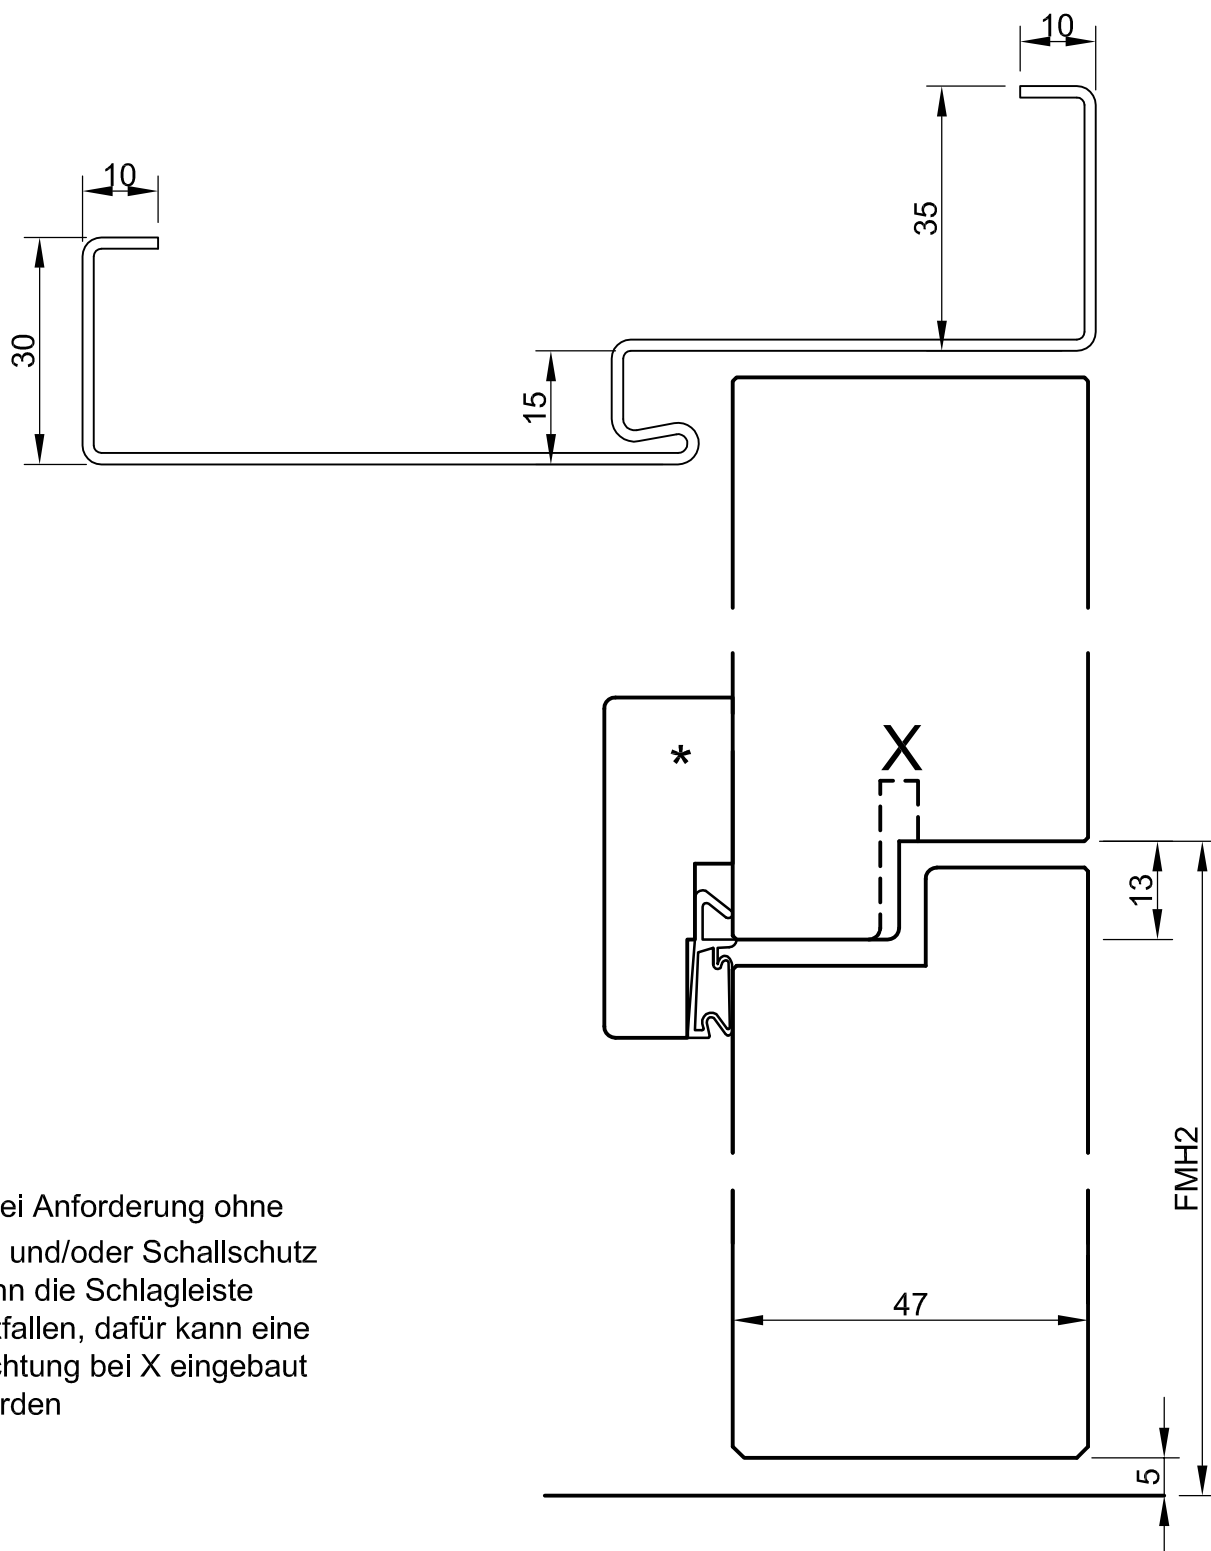

Projekt	T-30-1 FH-4-S-DTB stumpf	
Objekt-NR.	Systemzeichnung	Register 2.2
Detail	Schnitt Vertikal	Index 2.2_2
Gezeichnet	MD	Masstab 1:1
		Datum 02.2014

