


Diese Zeichnung ist eine Kopie und darf nicht weitergegeben werden.

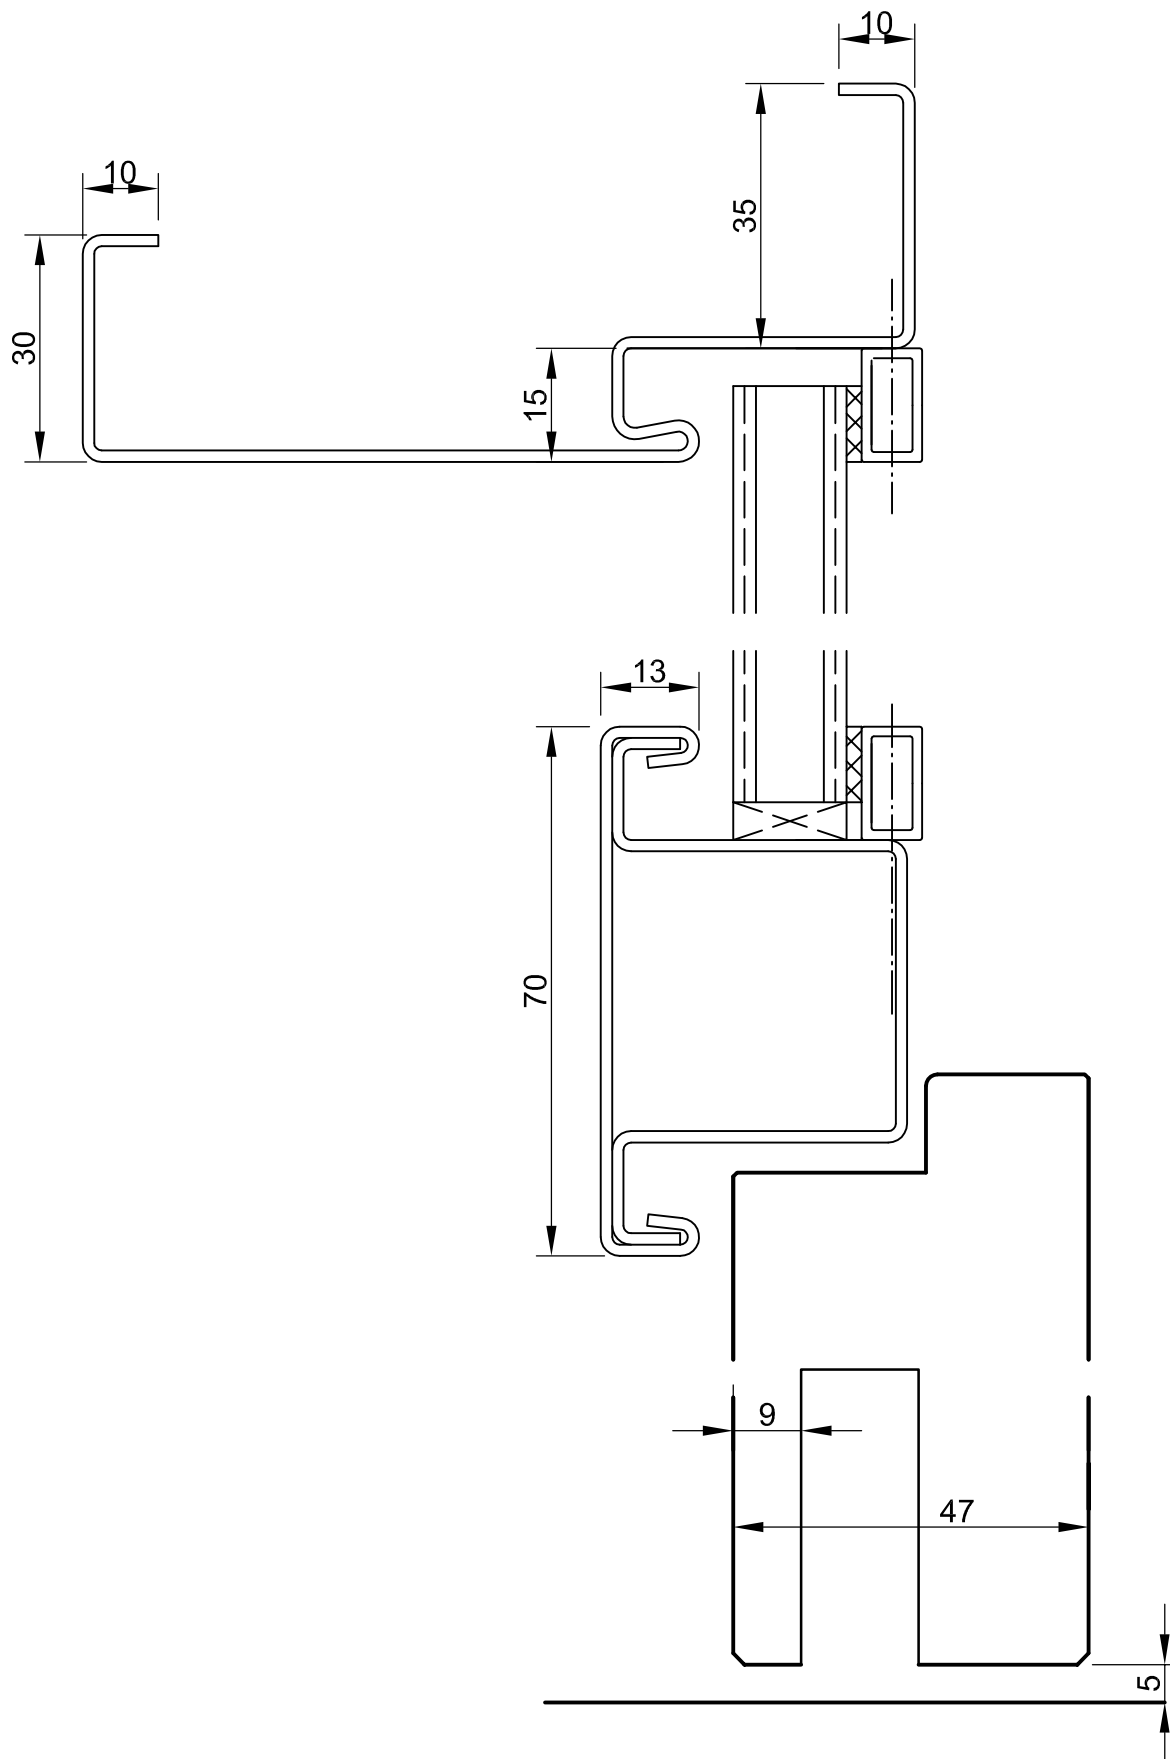

-alle Maße in mm
 -Klammermaße sind als Alternative möglich
 -Türstärken sind ca. Maße und variieren je nach Oberfläche

Projekt T-30-1FH-4-S-UTG-37 gefälzt		
Objekt-Nr.	Systemzeichnung	Register 2.3
Detail	Schnitt Vertikal	Index 2.3_3
Gezeichnet MD	Maßstab 1:1	Datum 02.2014

