


Ohne unsere Genehmigung darf diese Zeichnung weder
kopiert noch an Dritten weitergegeben werden

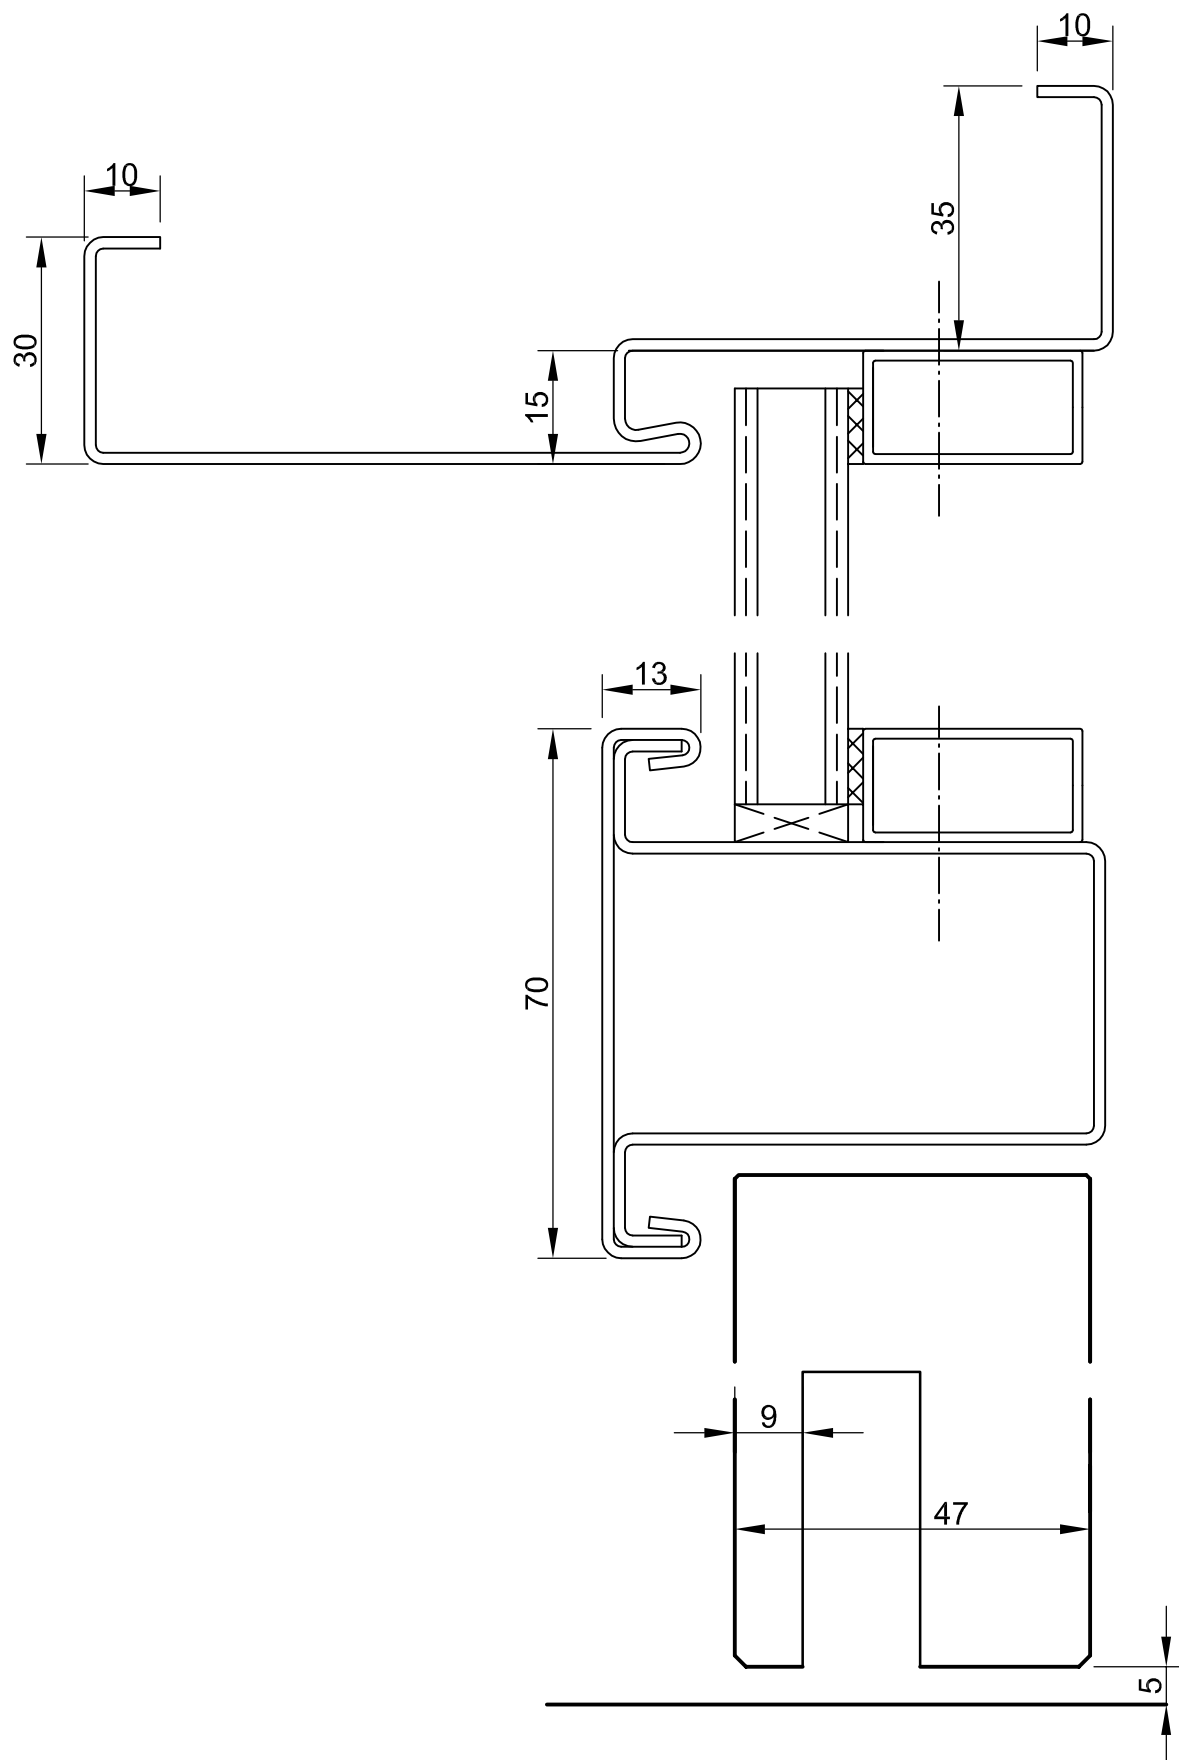

-alle Maße in mm
-Klammermaße sind als
Alternative möglich
-Türstärken sind ca. Maße
und variieren je nach
Oberfläche

Projekt T-30-1FH-4-S-OTG-37 stumpf		
Objekt-NR.	Systemzeichnung	Register 2.3
Detail	Schnitt Vertikal	Index 2.3_4
Gezeichnet MD	Maßstab 1:1	Datum 02.2014

