


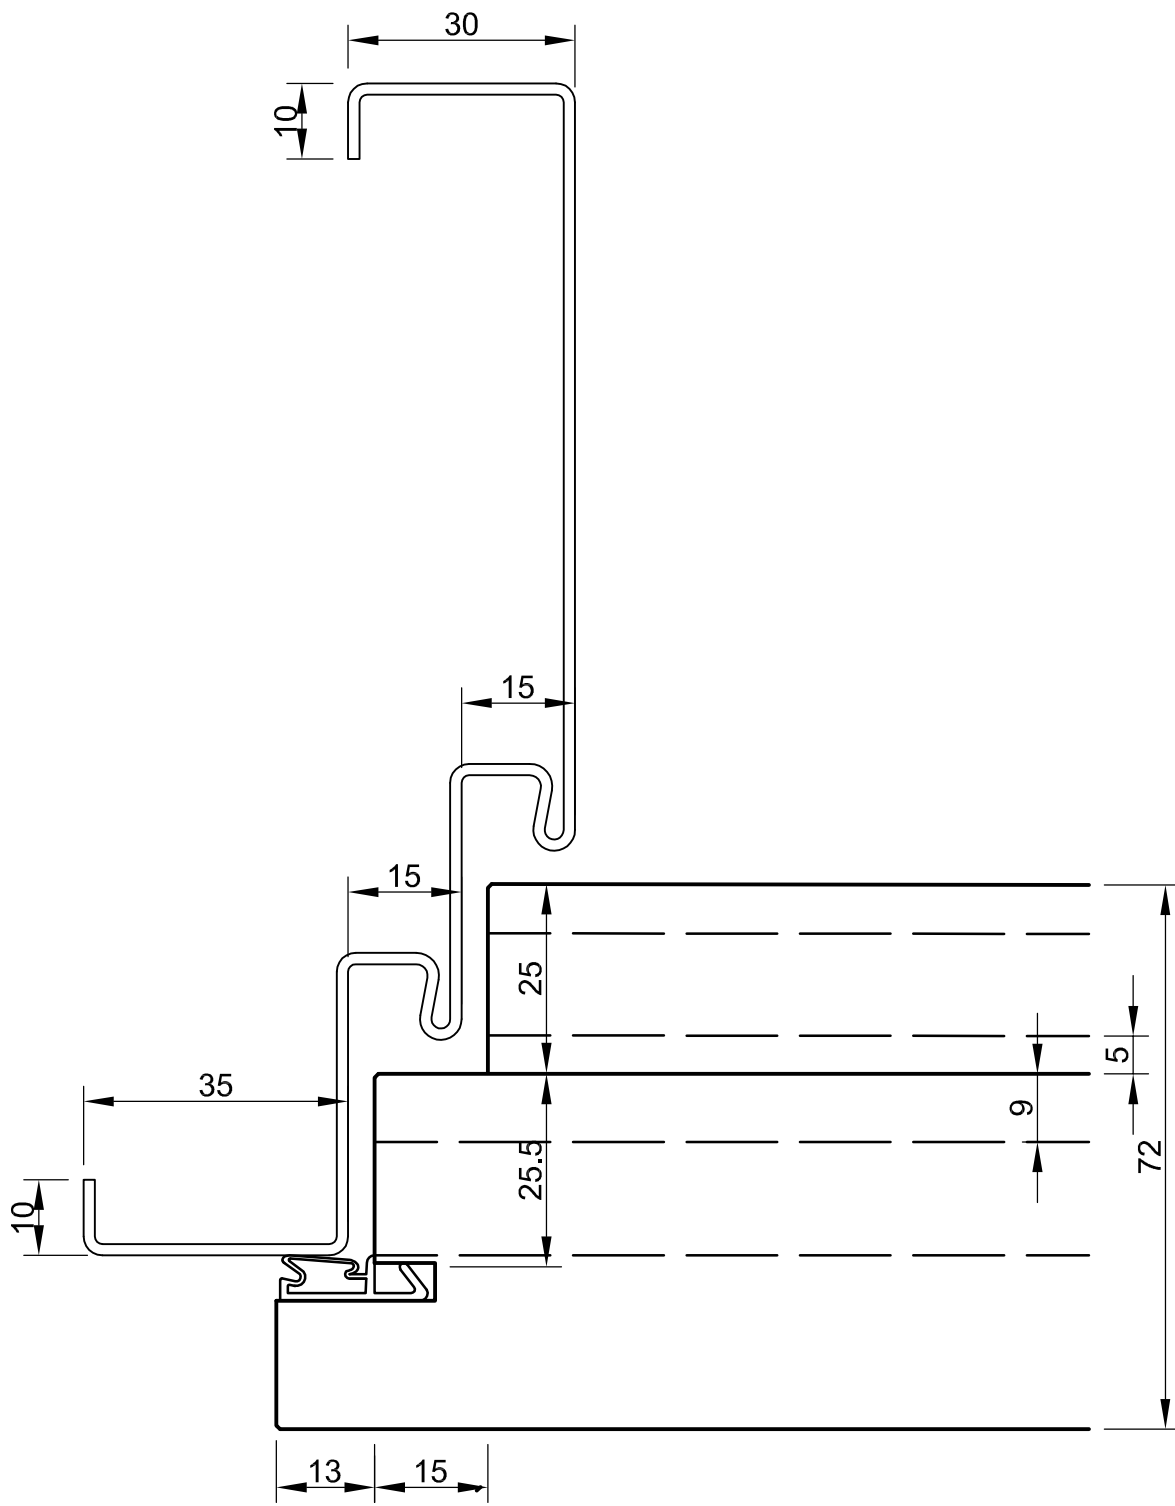

-alle Maße in mm
 -Klammermaße sind als Alternative möglich
 -Türstärken sind ca. Maße und variieren je nach Oberfläche

Projekt	RS-4-S-48 Doppelfalz	
Objekt-NR.	Systemzeichnung	Register 4.1
Detail	Schnitt Horizontal	Index 4.1_7
Gezeichnet MD	Maßstab 1:1	Datum 02.2014

