


Ohne unsere Genehmigung darf diese Zeichnung weder kopiert noch an Dritten weitergegeben werden

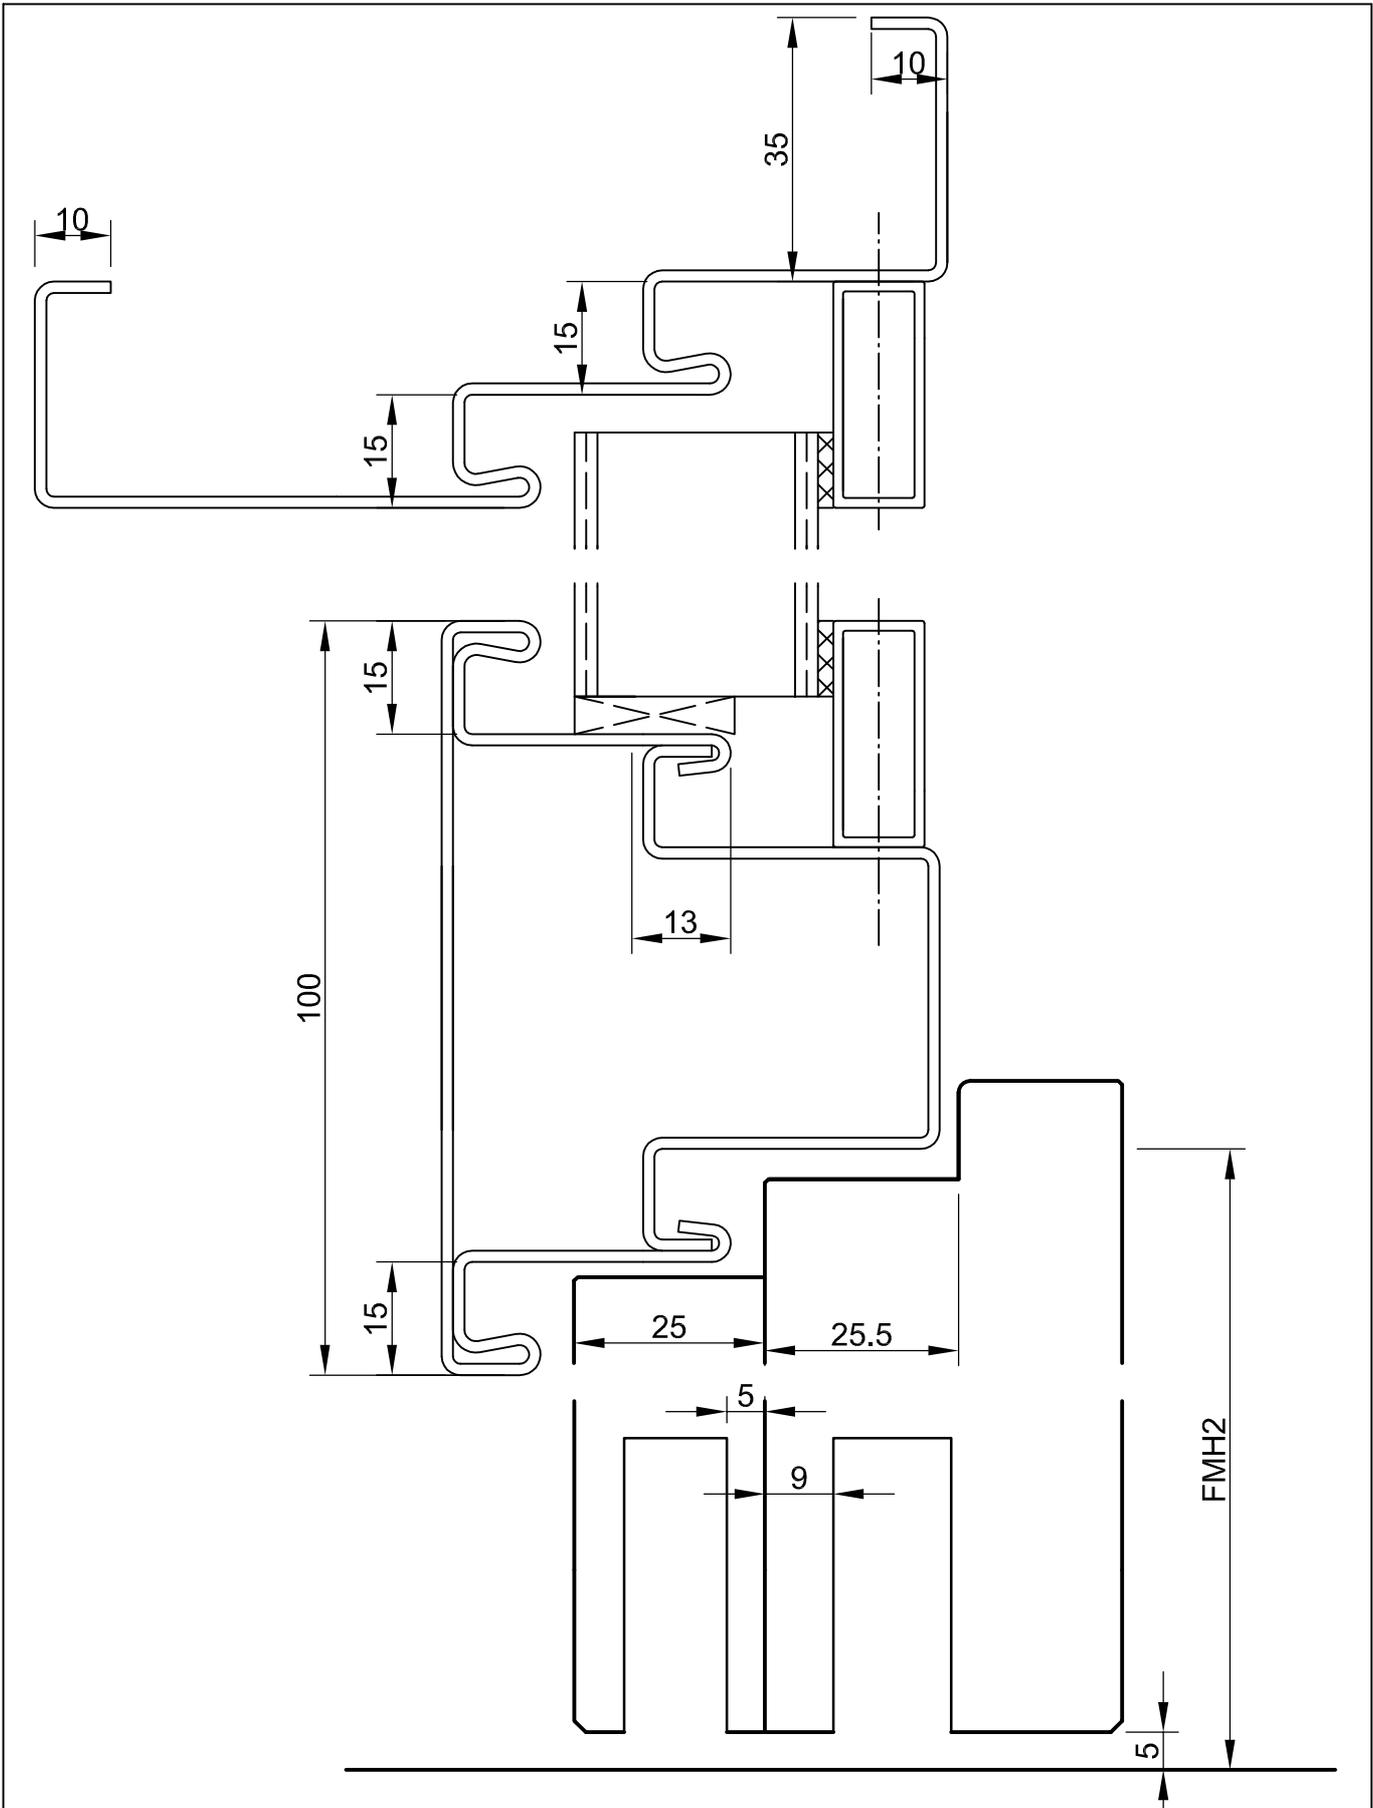

-alle Maße in mm  
 -Klammermaße sind als Alternative möglich  
 -Türstärken sind ca. Maße und variieren je nach Oberfläche

Projekt	RS-4-S-DTG-42 Doppelfalz	
Objekt-NR.	Systemzeichnung	Register 4.3
Detail	Schnitt Vertikal	Index 4.3_5
Gezeichnet	Masstab 1:1	Datum 02.2014
MD		

