


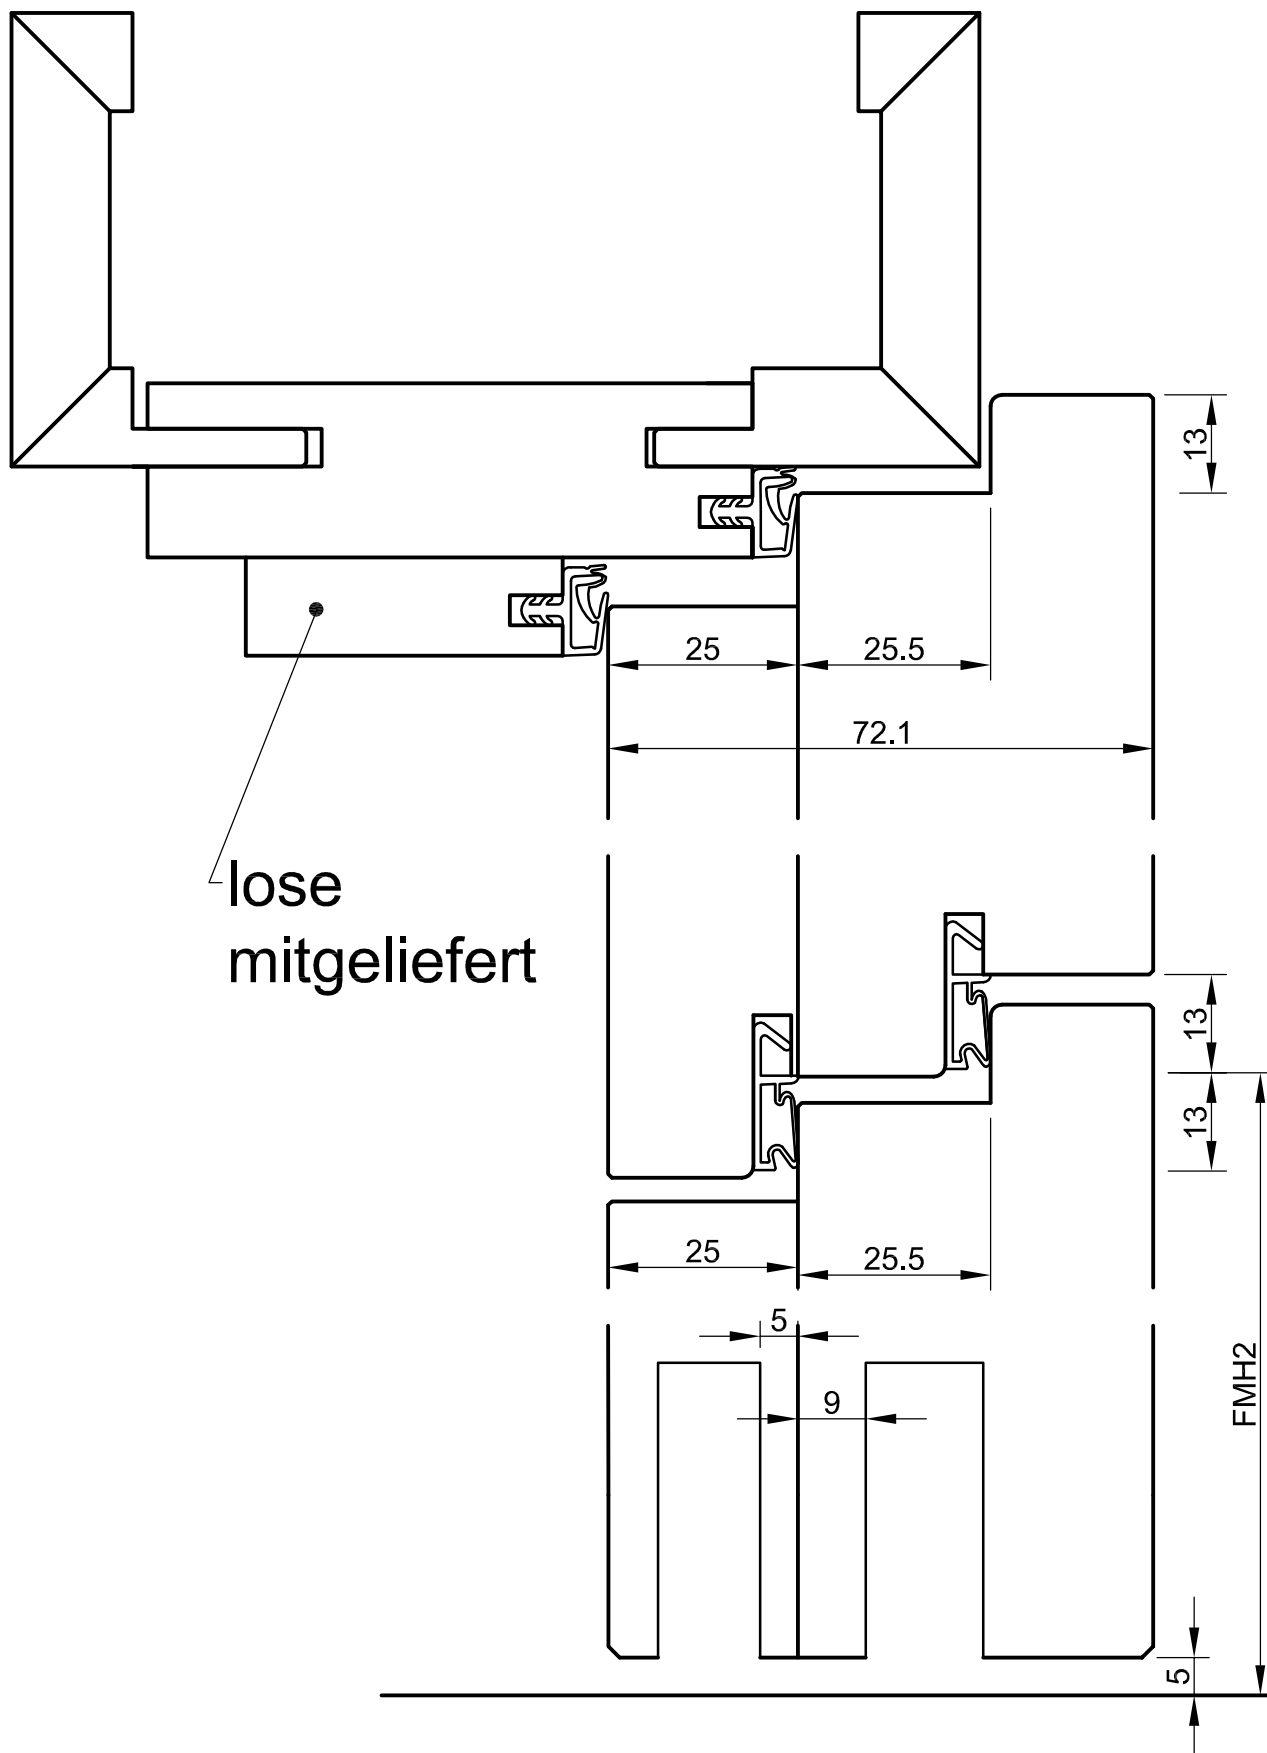

-alle Maße in mm
 -Klammermaße sind als Alternative möglich
 -Türstärken sind ca. Maße und variieren je nach Oberfläche

Projekt	T-30-1 FH-4-H-DTB-42 DF	
Objekt-NR.	Systemzeichnung	Register 8.2
Detail	Schnitt Vertikal	Index 8.2_5
Gezeichnet MD	Maßstab 1:1	Datum 02.2014

BERTSCH