


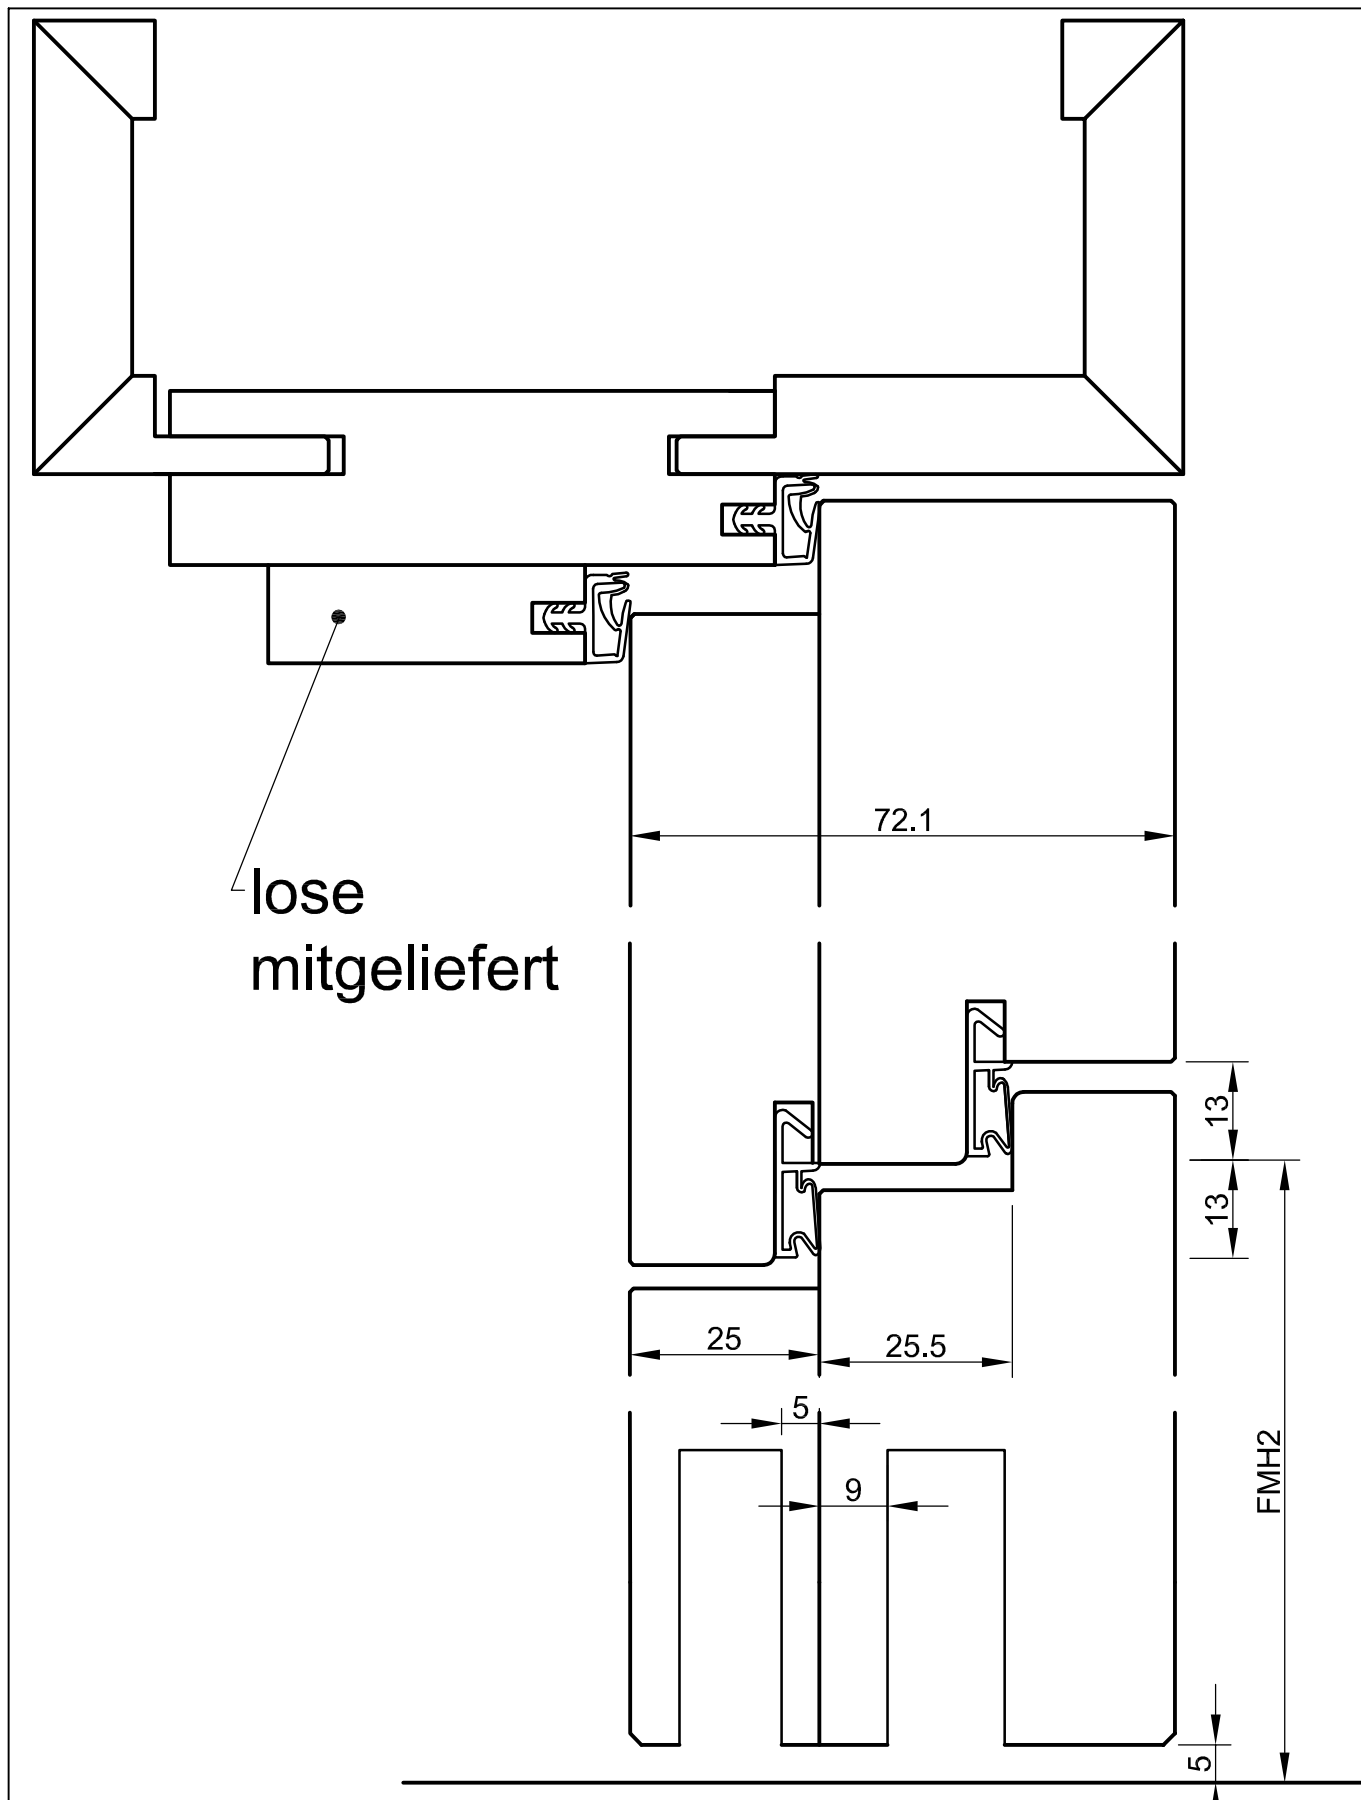

-alle Maße in mm
-Klammermaße sind als
Alternative möglich
-Türstärken sind ca. Maße
und variieren je nach
Oberfläche

Projekt	T-30-1 FH-4-H-□TB-42 stumpf LF	
Objekt-NR.	Systemzeichnung	Register 8.2
Detail	Schnitt Vertikal	Index 8.2_6
Gezeichnet	MD	Masstab 1:1
		Datum 02.2014

