


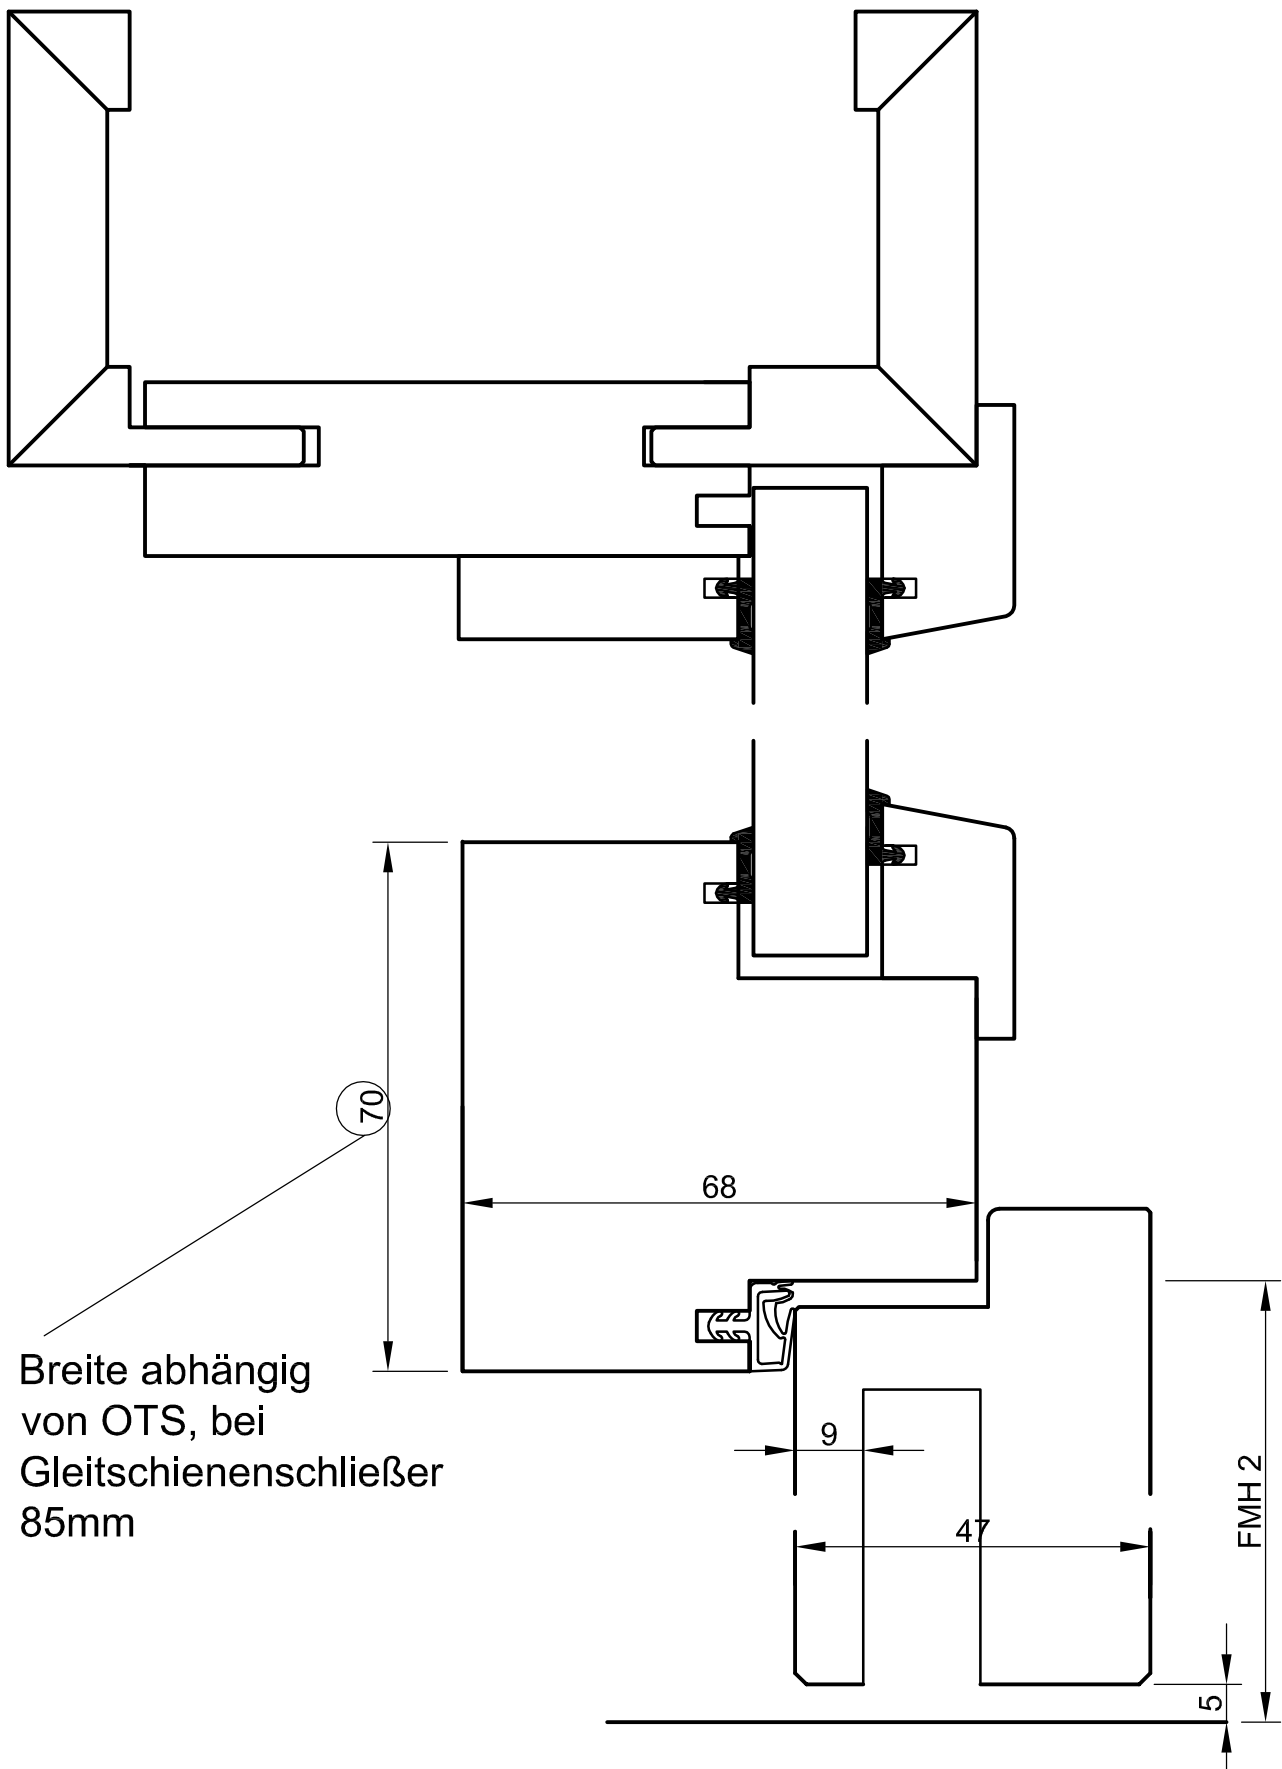

-alle Maße in mm
 -Klammermaße sind als Alternative möglich
 -Türstärken sind ca. Maße und variieren je nach Oberfläche

Projekt	T-30-1 FH-4-H-OTG-37 gefälzt	
Objekt-NR.	Systemzeichnung	Register 8.3
Detail	Schnitt Vertikal	Index 8.3_3
Gezeichnet	MD	Masstab 1:1
		Datum 02.2014

