


Ohne unsere Genehmigung darf diese Zeichnung weder
kopiert noch an Dritten weitergegeben werden

* Rebate ledge can be
omitted on request if
smoke and noise
protection is not required.

-All dimensions in mm
-Dimensions in brackets
also possible
-Door thickness values are
estimates and depend on
the surface type

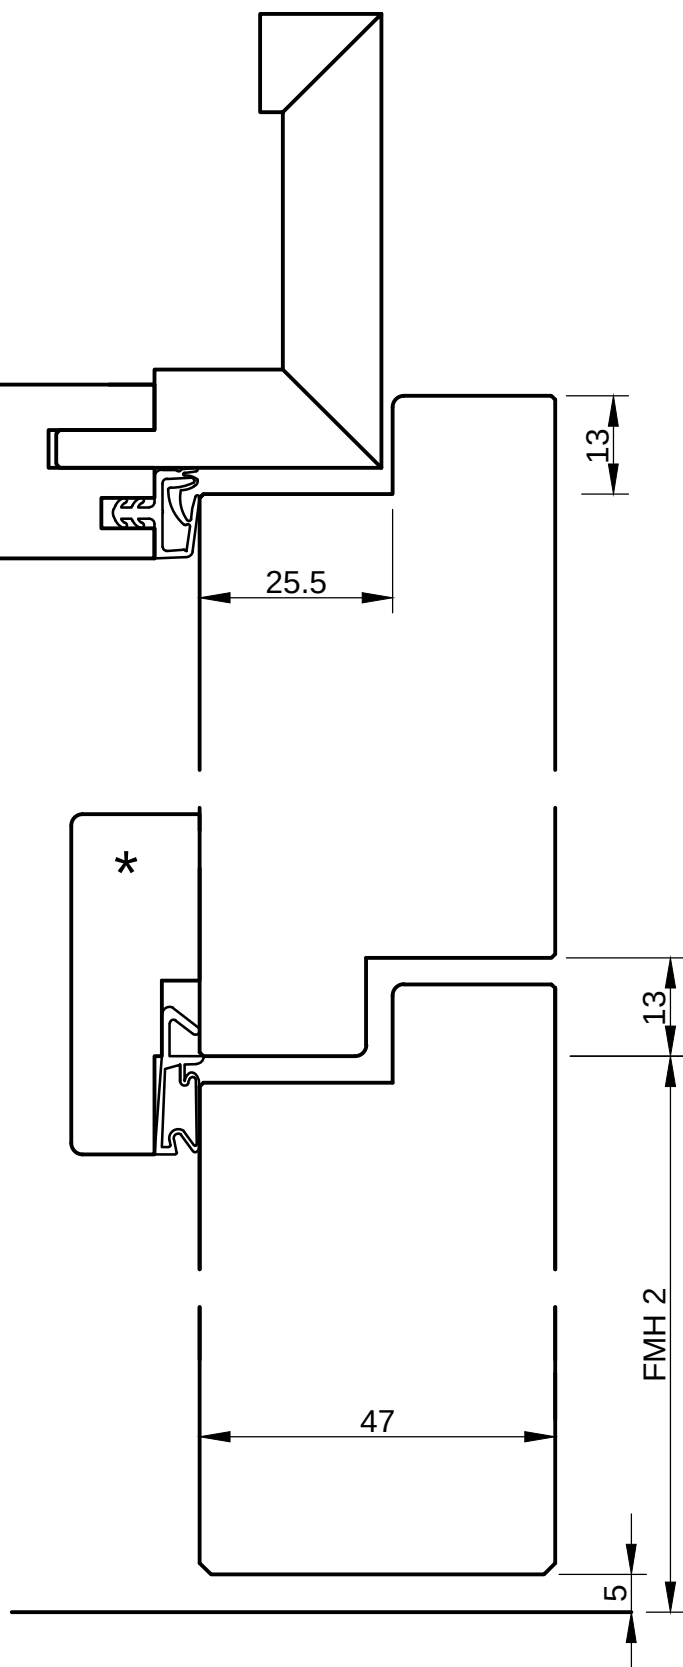

Projekt	T-30-2 FH-4/2-H-DTB Rebated	
Objekt-NR.	System drawing	Register 9.2
Detail	Vertikal section	Index 9.2.1
Gezeichnet	Masstab	Datum
MD	1:1	02.2014

BERTSCH