


* bei Anforderung ohne
RS und/oder Schallschutz
kann die Schlagleiste
entfallen

-alle Maße in mm
-Klammermaße sind als
Alternative möglich
-Türstärken sind ca. Maße
und variieren je nach
Oberfläche

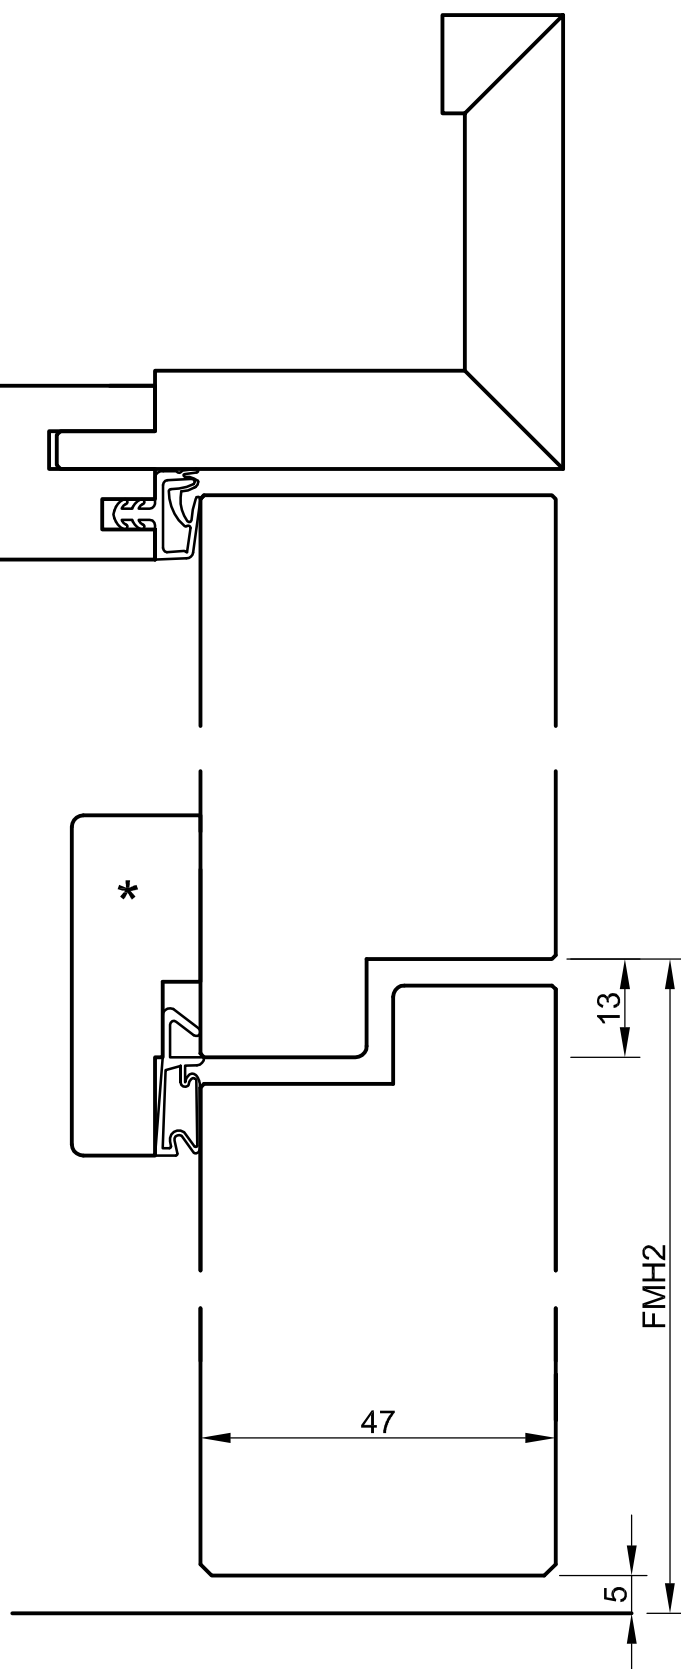

Projekt	T-30-2 FH-4/2-H-OTB stumpf	
Objekt-NR.	Systemzeichnung	Register 92
Detail	Schnitt Vertikal	Index 92_2
Gezeichnet MD	Maßstab 1:1	Datum 02.2014

BERTSCH