


Ohne unsere Genehmigung darf diese Zeichnung weder kopiert noch an Dritten weitergegeben werden

-alle Maße in mm
-Klammermaße sind als Alternative möglich
-Türstärken sind ca. Maße und variieren je nach Oberfläche

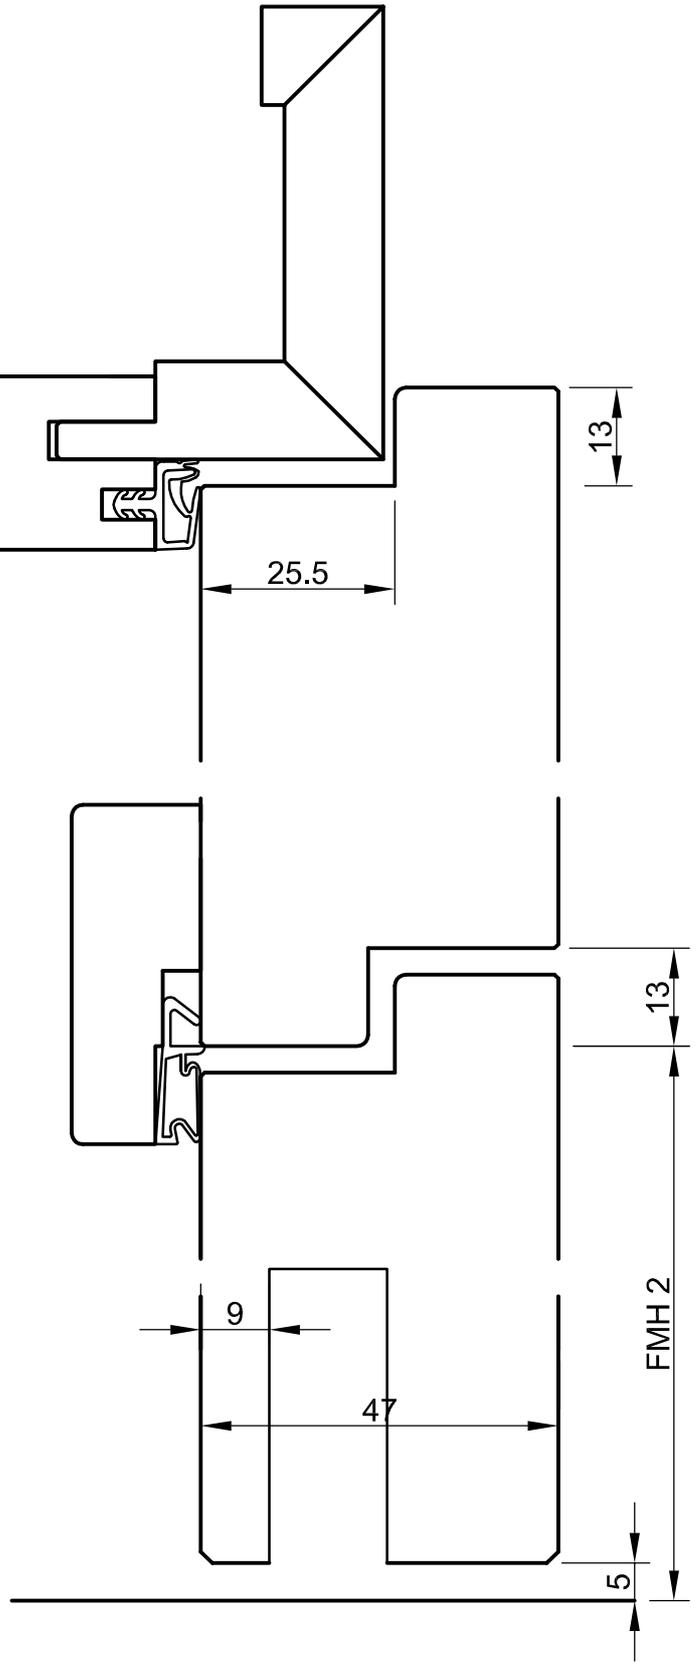

Projekt	RS-4-H-OTB-32 Einfachfalz	
Objekt-NR.	Systemzeichnung	Register 10.2
Detail	Schnitt Vertikal	Index 10.2_1
Gezeichnet	MD	Masstab 1:1 Datum 02.2014

