


Ohne unsere Genehmigung darf diese Zeichnung weder kopiert noch an Dritten weitergegeben werden

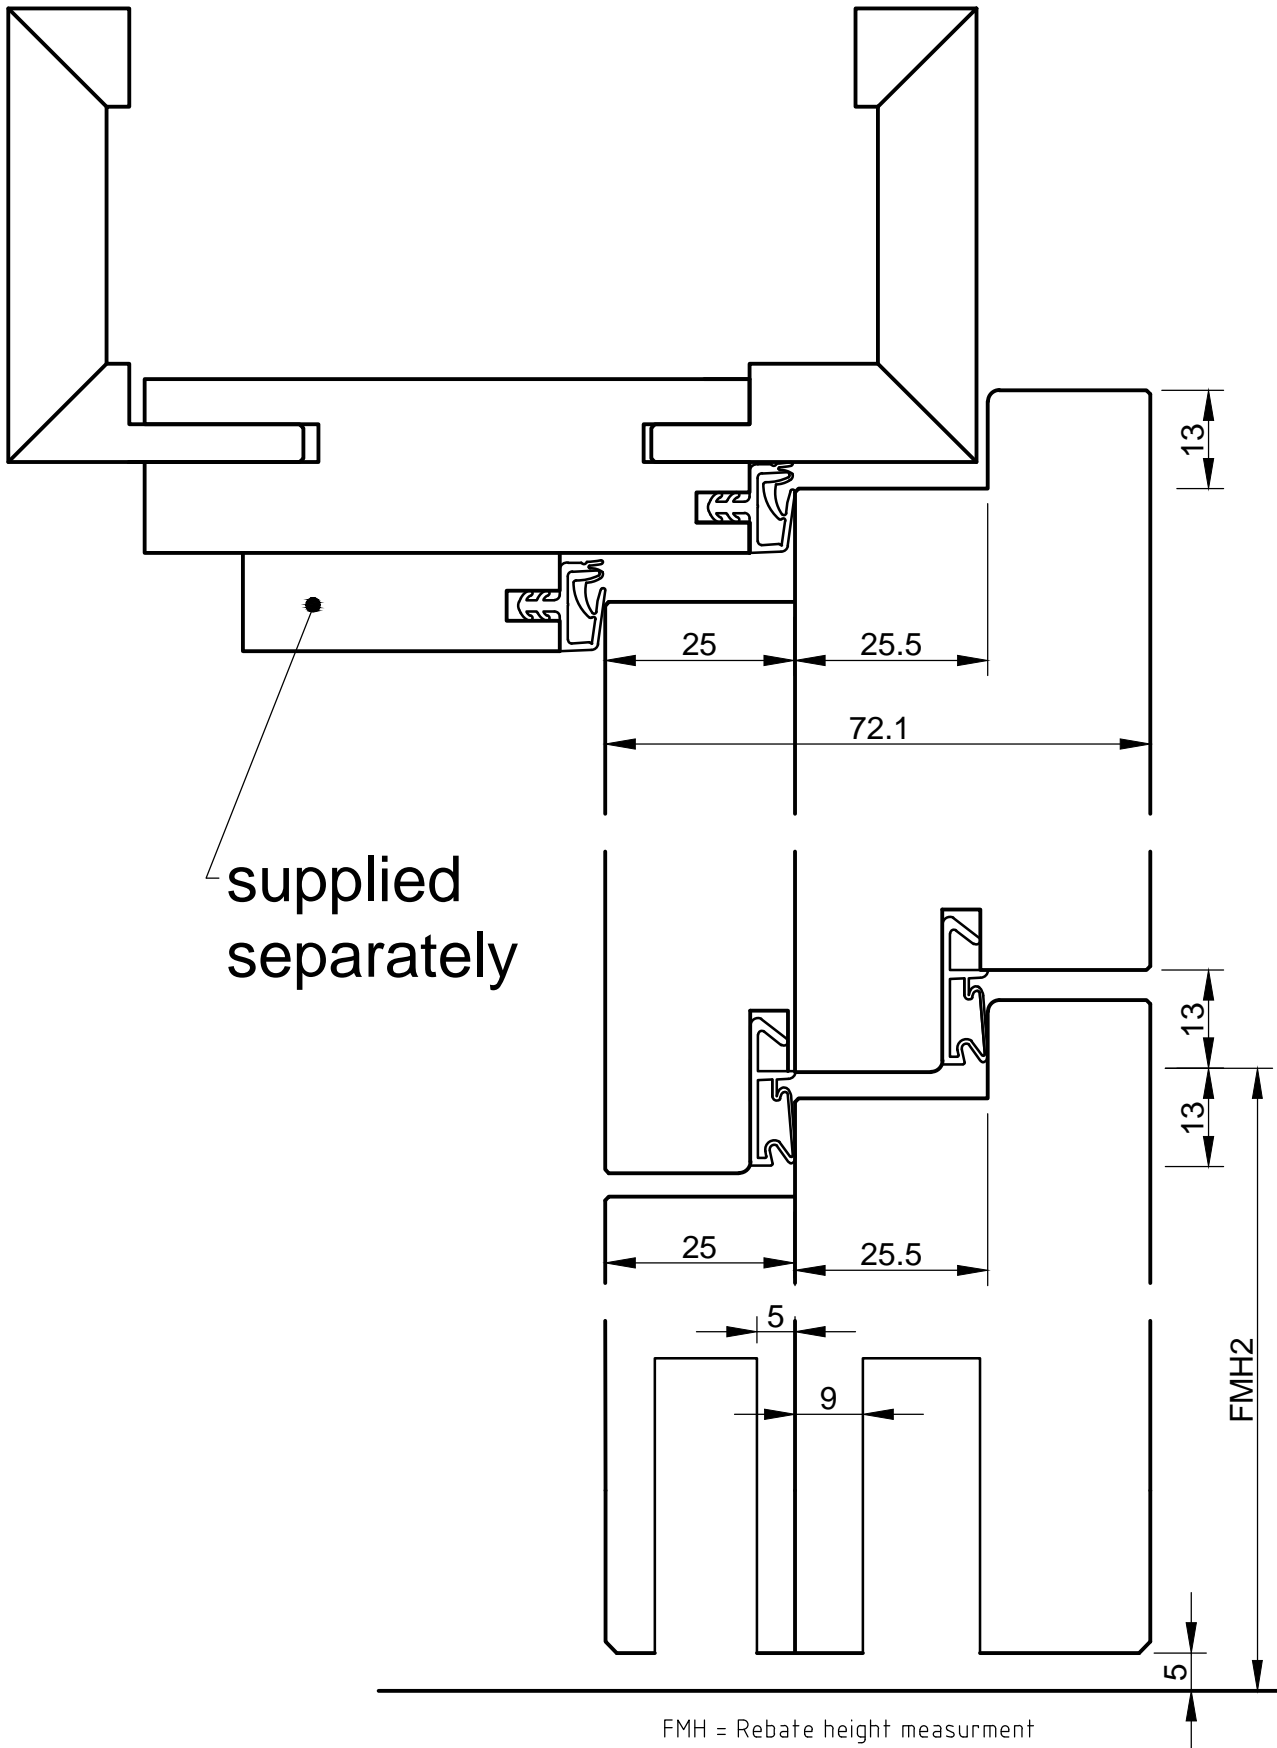

supplied separately

- All dimensions in mm
- Dimensions in brackets also possible
- Door thickness values are estimates and depend on the surface type

FMH = Rebate height measurement

Projekt RS-4-H-OTB-42 Double rebate		
Objekt-NR.	Register 10.2	
Detail Vertikal section	Index 10.2_5	
Gezeichnet MD	Masstab 1:1	Datum 02.2014

