


Ohne unsere Genehmigung darf diese Zeichnung weder kopiert noch an Dritten weitergegeben werden

- All dimensions in mm
- Dimensions in brackets also possible
- Door thickness values are estimates and depend on the surface type

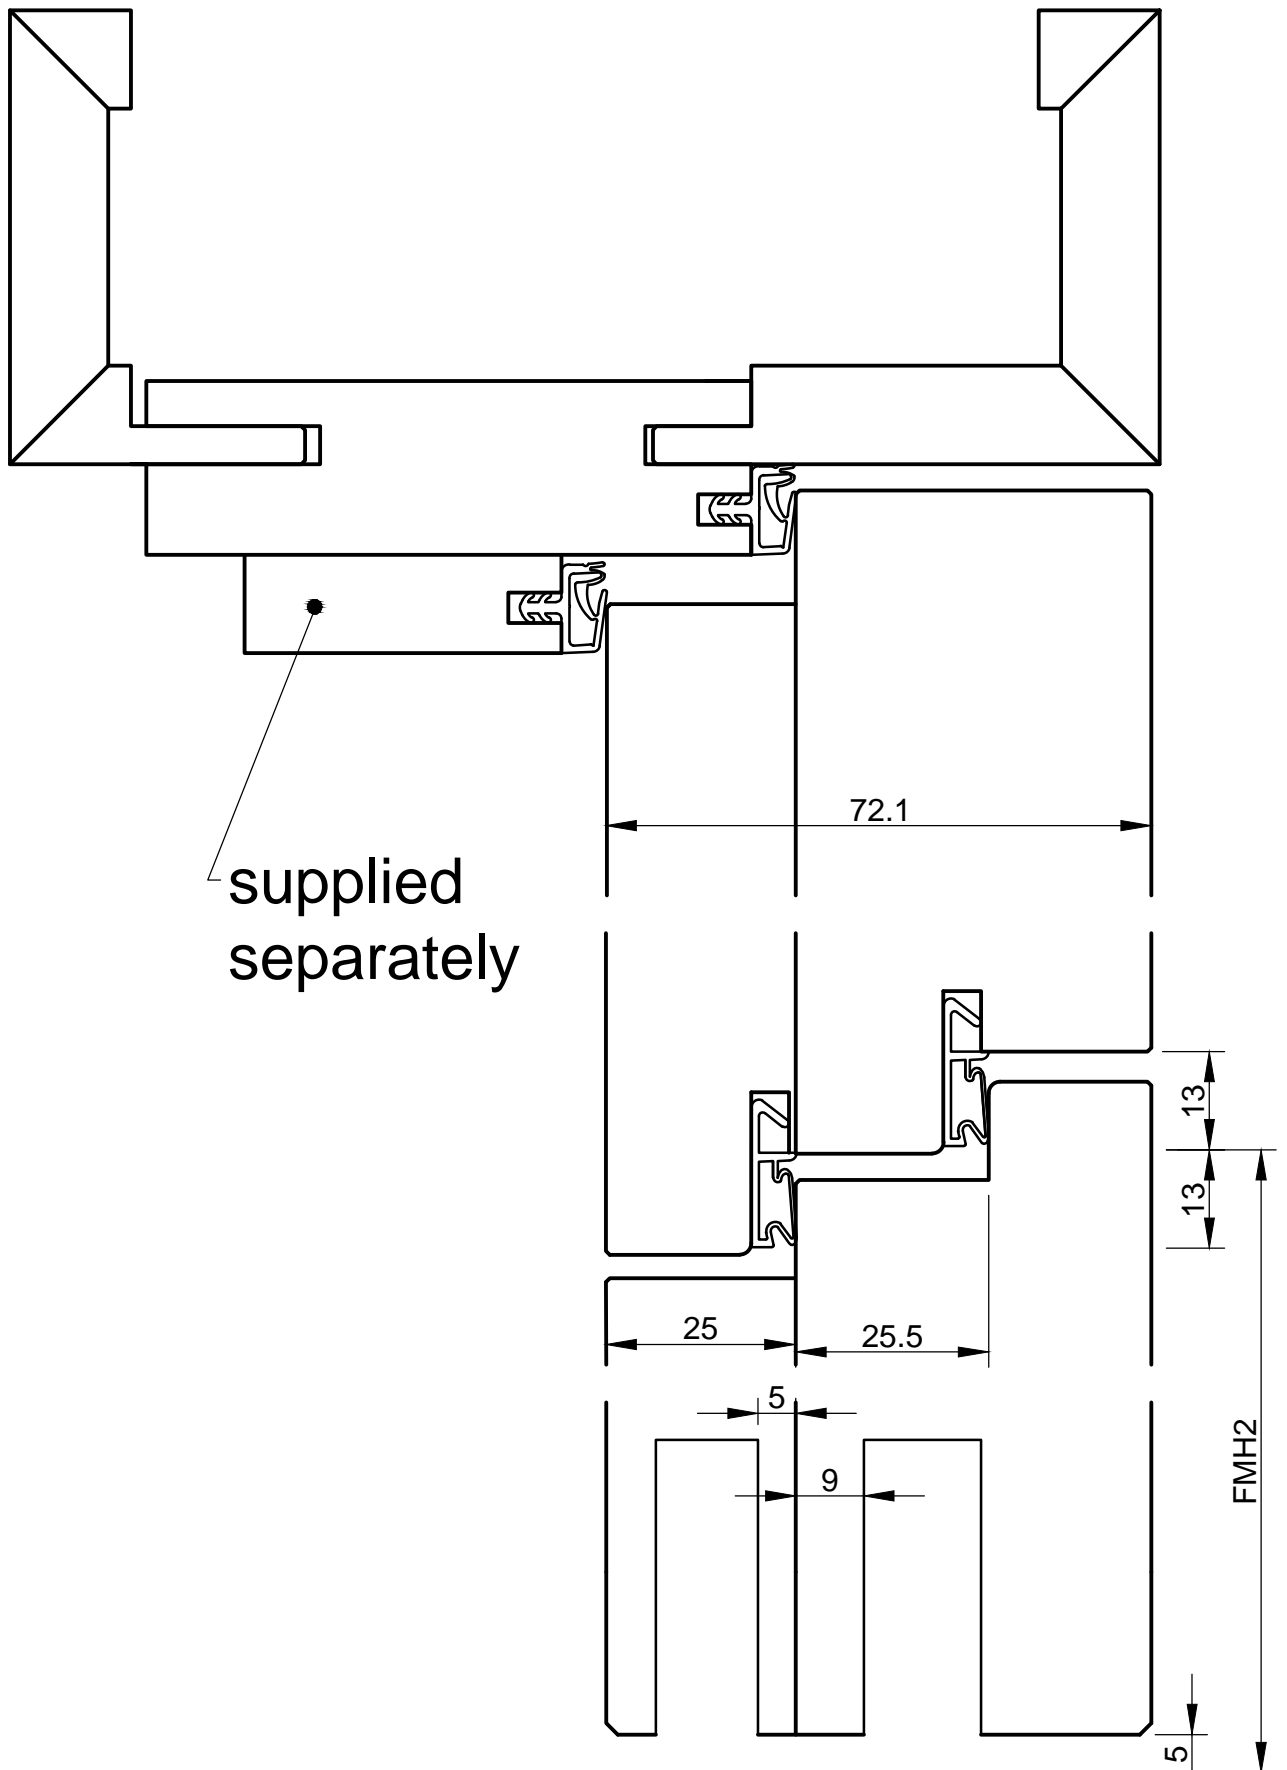

FMH = Rebate height measurement

Projekt	RS-4-H-OTB-42 Unrebated with jamb rebate	
Objekt-NR.	System drawing	Register 10.2
Detail	Vertikal section	Index 10.2_6
Gezeichnet	Masstab 1:1	Datum 02.2014
MD		

