


Ohne unsere Genehmigung darf diese Zeichnung weder kopiert noch an Dritten weitergegeben werden

-All dimensions in mm  
 -Dimensions in brackets also possible  
 -Door thickness values are estimates and depend on the surface type

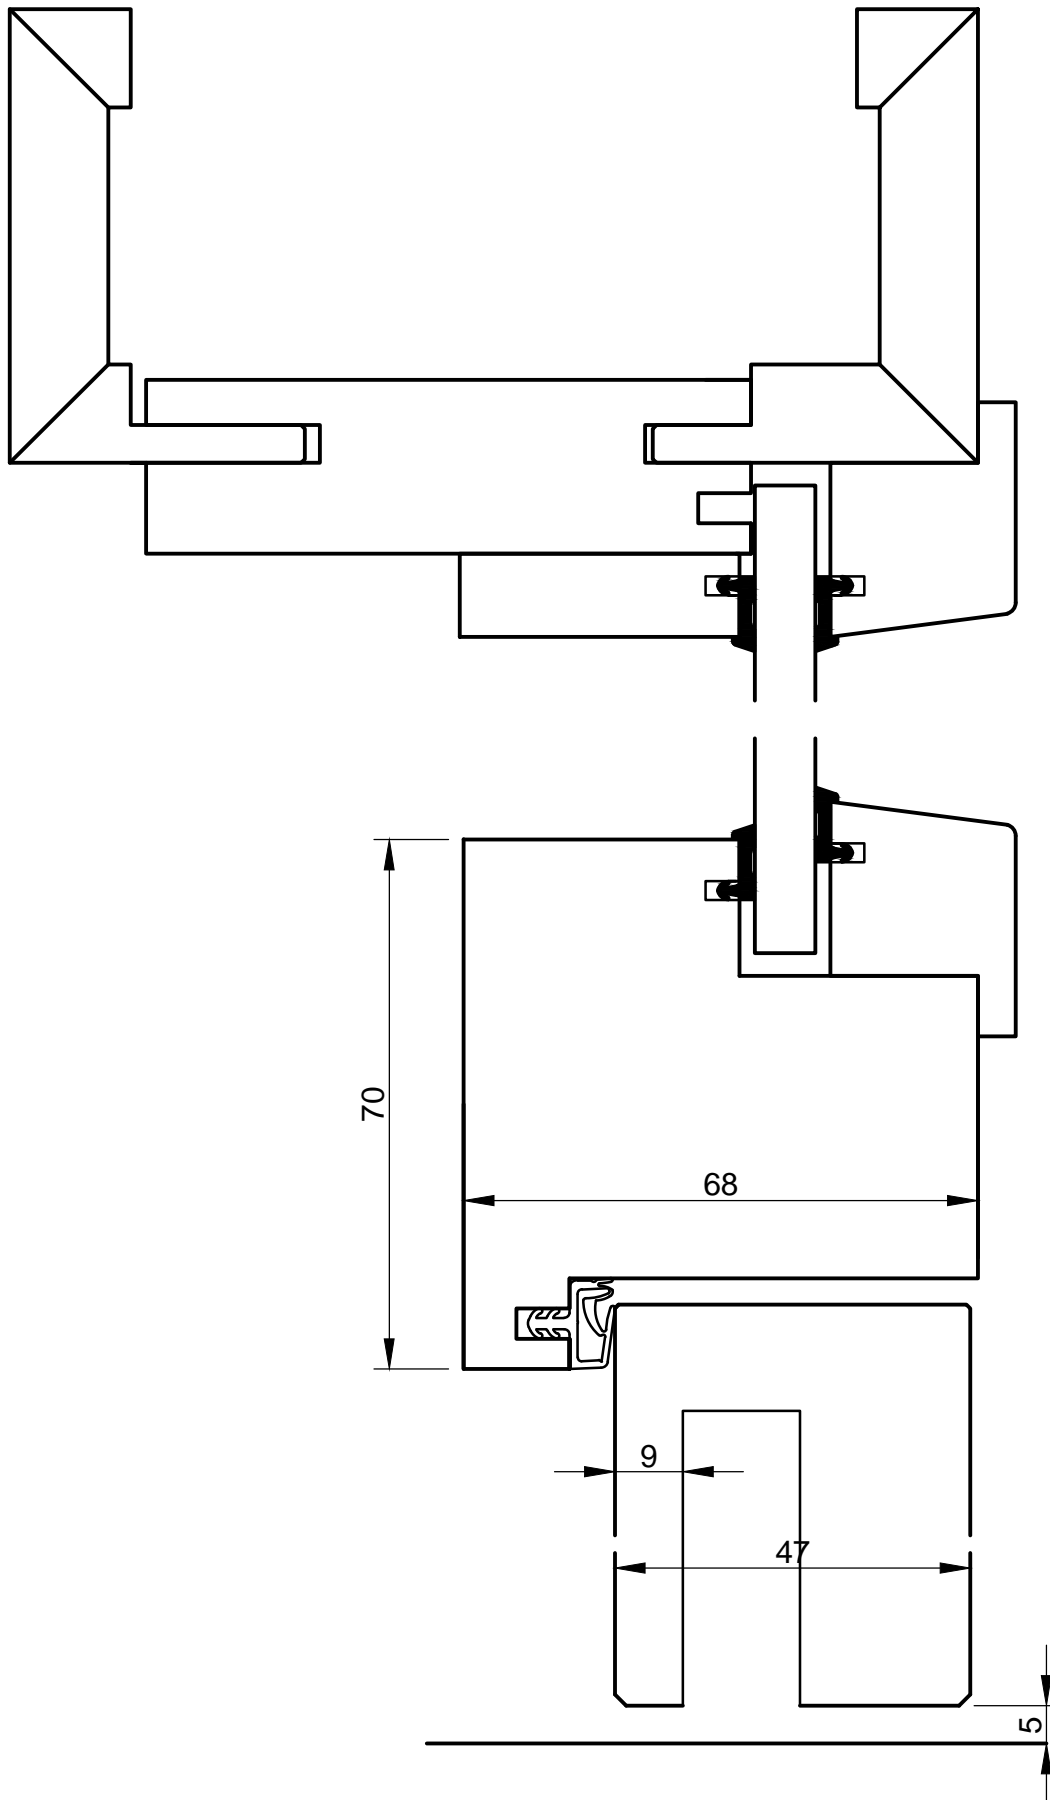

Projekt	RS-4-H-DTG-32 Unrebatet	
Objekt-NR.	System drawing	Register 10.3
Detail	Vertikal section	Index 10.3_2
Gezeichnet	Masstab	Datum
MD	1:1	02.2014

