


Ohne unsere Genehmigung darf diese Zeichnung weder kopiert noch an Dritten weitergegeben werden

lose mitgeliefert

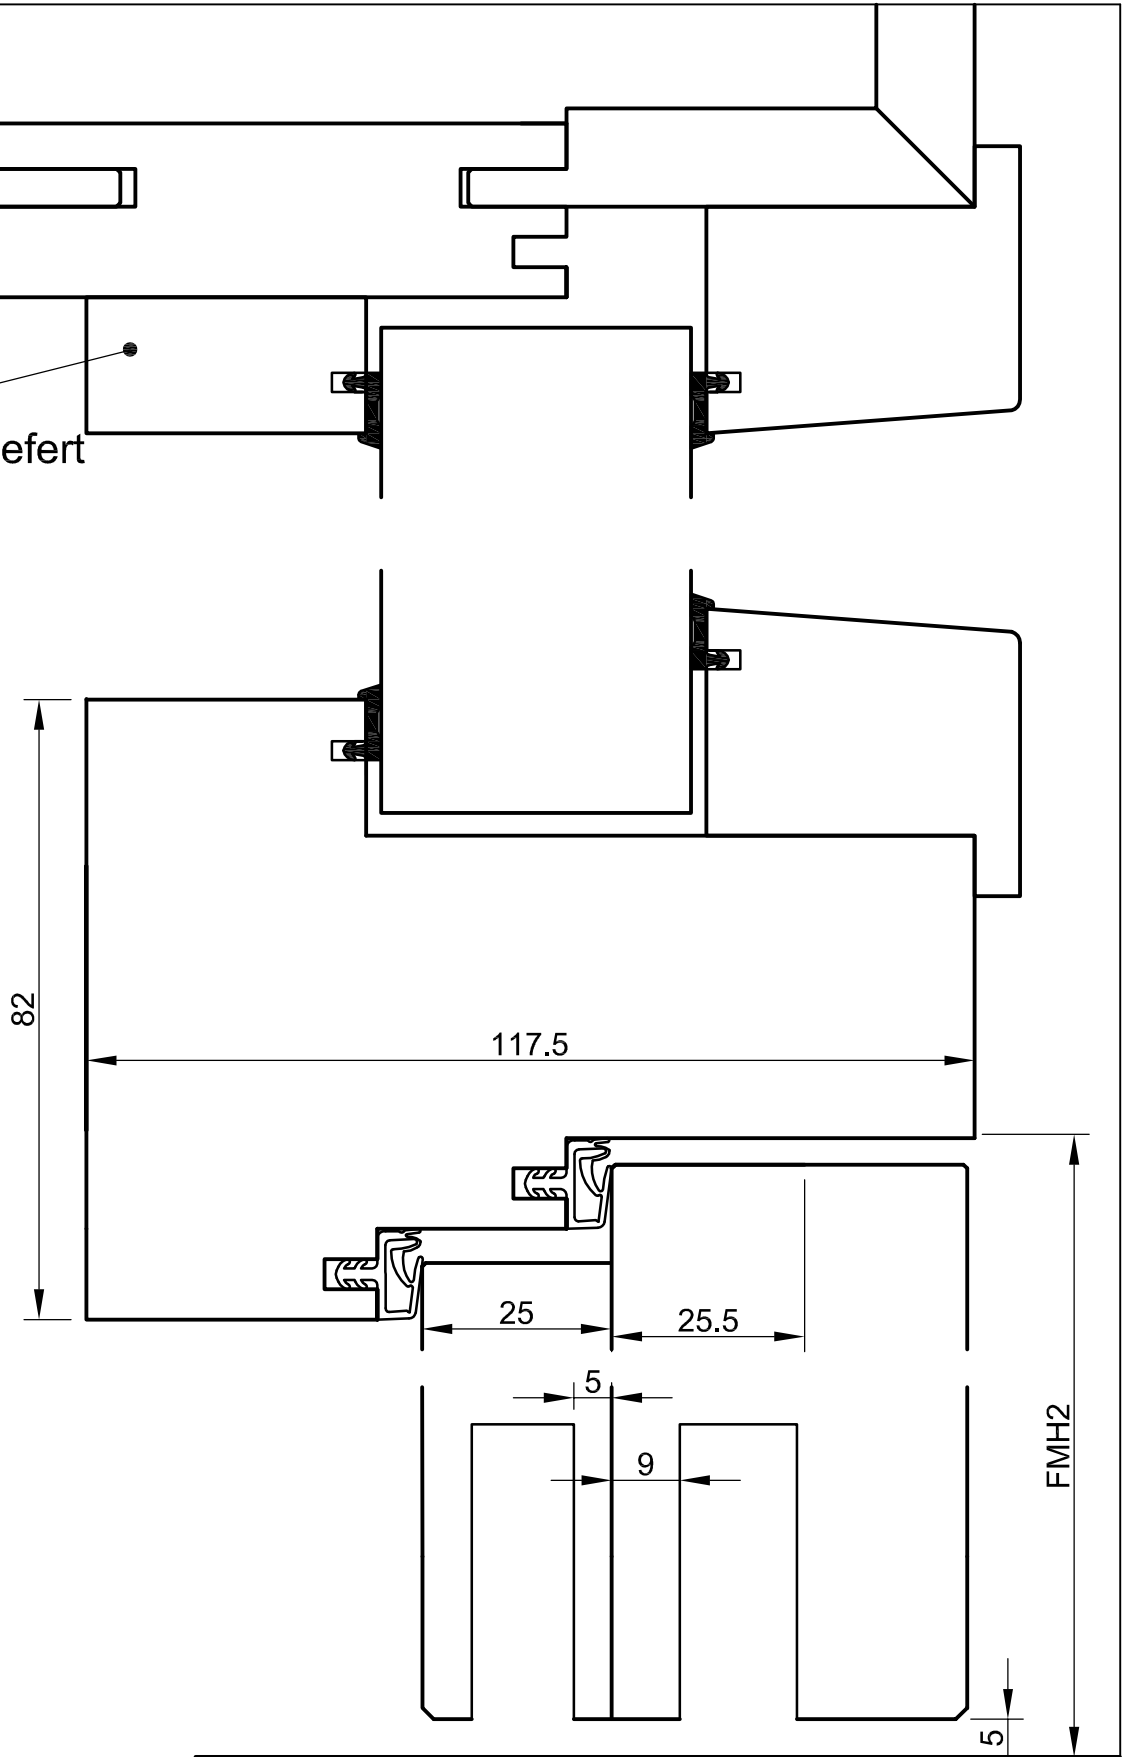

-alle Maße in mm
-Klammermaße sind als Alternative möglich
-Türstärken sind ca. Maße und variieren je nach Oberfläche

Projekt	RS-4-H-OTG-42 stumpf LF	
Objekt-NR.	Systemzeichnung	Register 10.3
Detail	Schnitt Vertikal	Index 10.3_6
Gezeichnet	MD	Masstab 1:1
		Datum 02.2014

