


Данное разрешение даёт право на использование данной технической документации для собственных производственных нужд. Копирование или распространение в других целях запрещено.

-все размеры в мм
-размеры, указанные в скобках,
являются альтернативным
вариантом
-толщина дверного полотна
указана приблизительно и
варьируется в зависимости от
поверхности

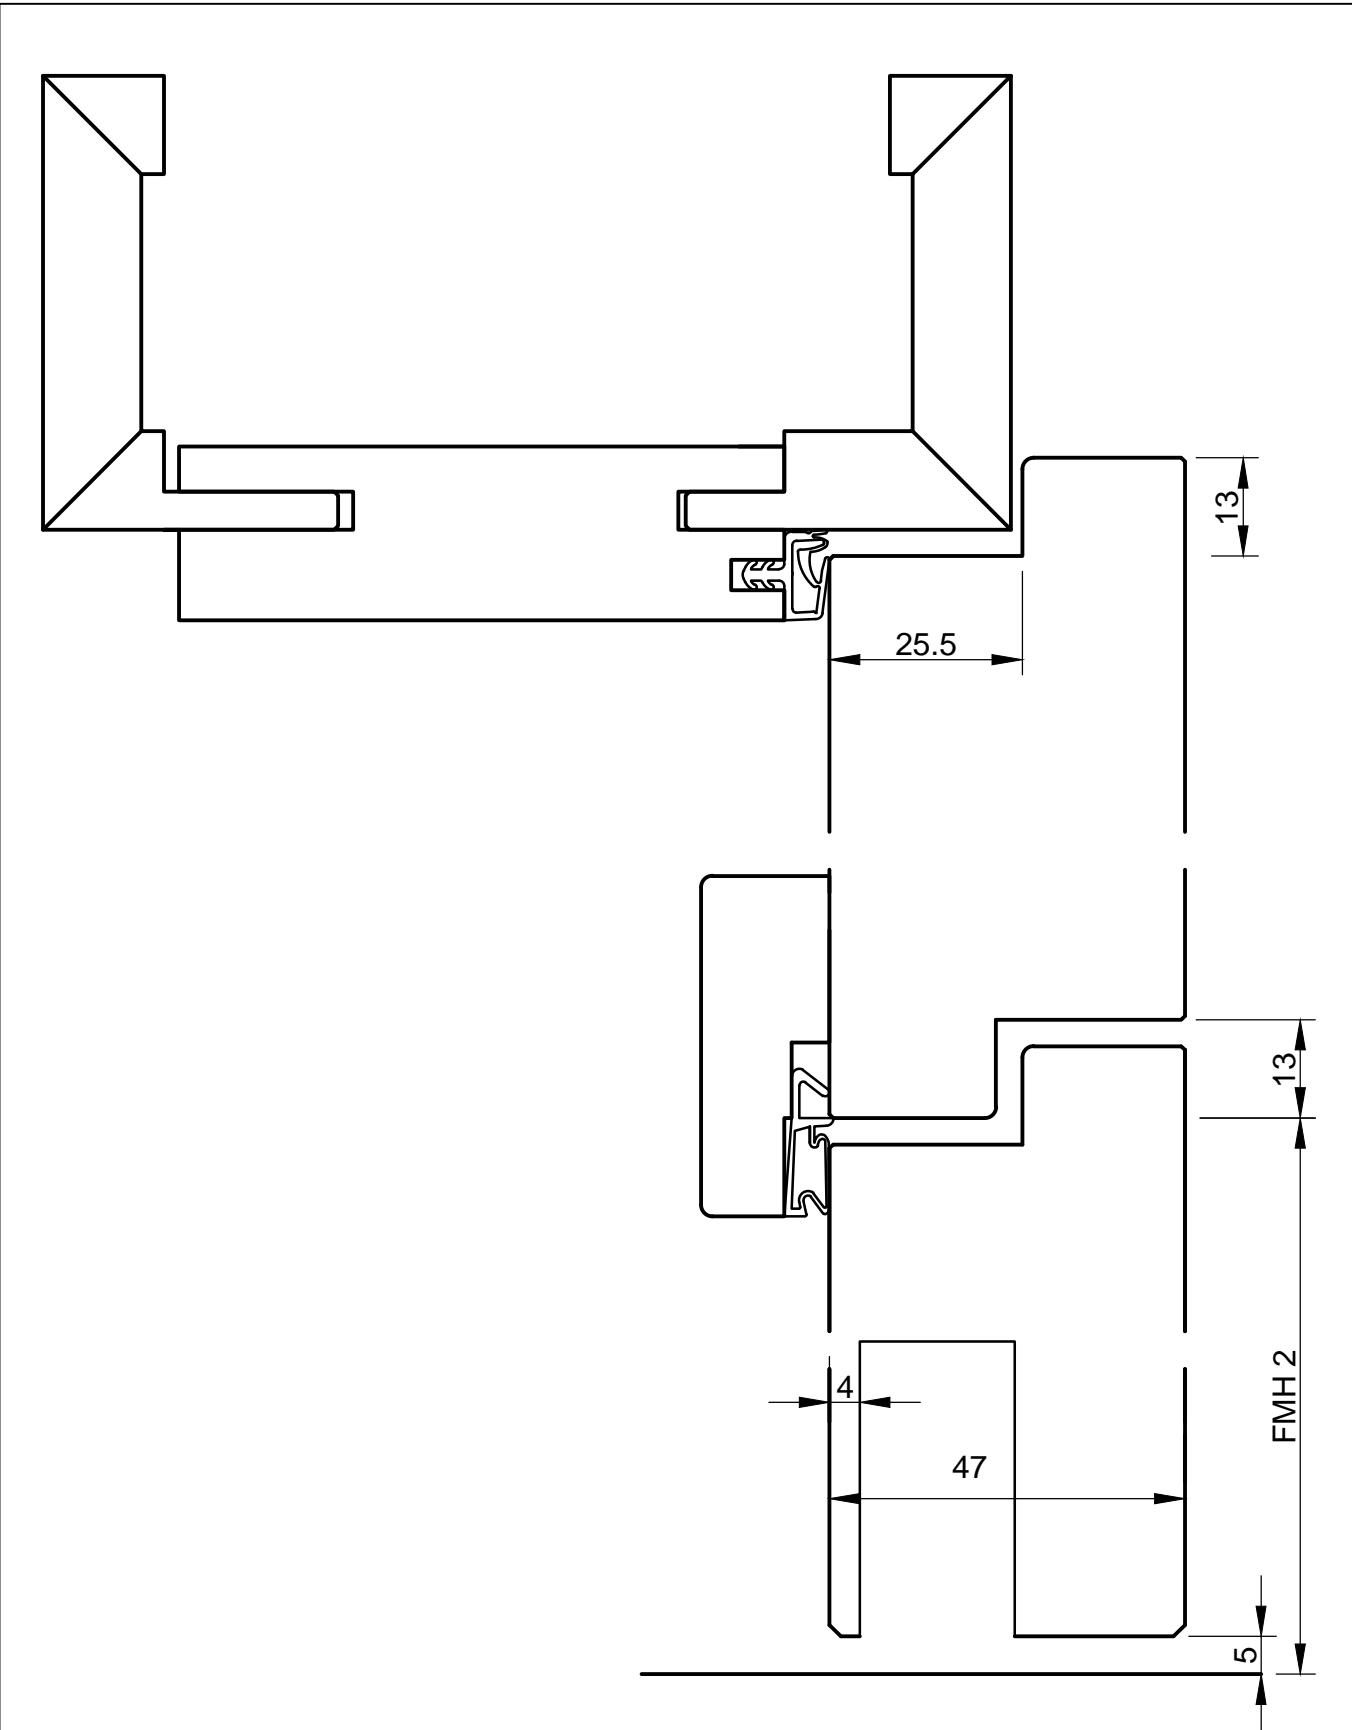

Projekt	RS-4/2-Н-ДТВ-32 Стандартный фальц
Objekt-NR.	Системный чертеж Register 11.2
Detail	Вертикальный разрез Index 11.2_1
Gezeichnet	Masstab 1:1 Datum 02.2014

—
BERTSCH