


Ohne unsere Genehmigung darf diese Zeichnung weder  
kopiert noch an Dritten weitergegeben werden

- All dimensions in mm
- Dimensions in brackets also possible
- Door thickness values are estimates and depend on the surface type

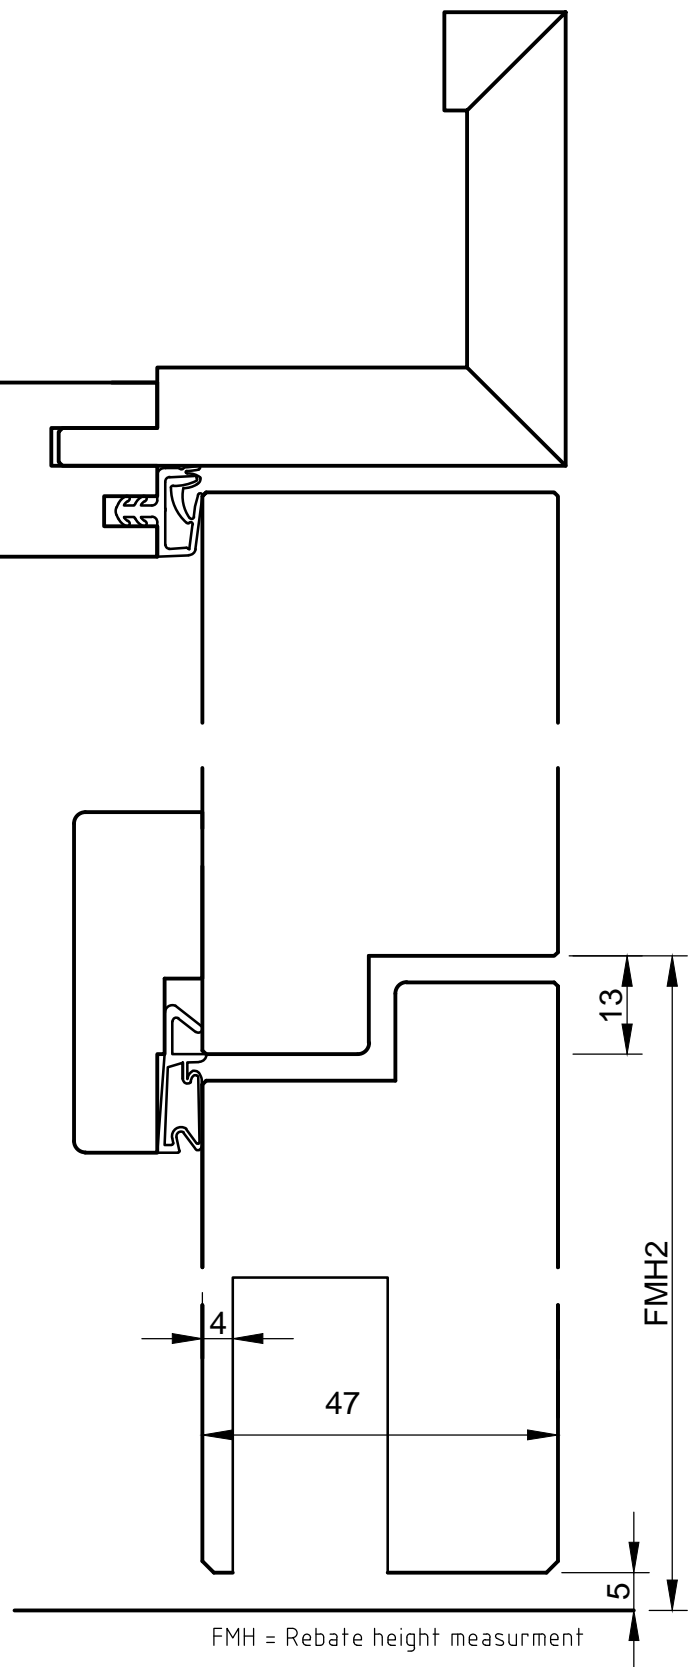

Projekt	RS-4/2-H-OTB-32 Unrebated	
Objekt-NR.	System drawing	Register 11.2
Detail	Vertikal section	Index 11.2_2
Gezeichnet	Masstab	Datum
MD	1:1	02.2014

BERTSCH