


Ohne unsere Genehmigung darf diese Zeichnung weder kopiert noch an Dritten weitergegeben werden

-все размеры в мм
-размеры, указанные в скобках, являются альтернативным вариантом
-толщина дверного полотна указана приблизительно и варьируется в зависимости от поверхности

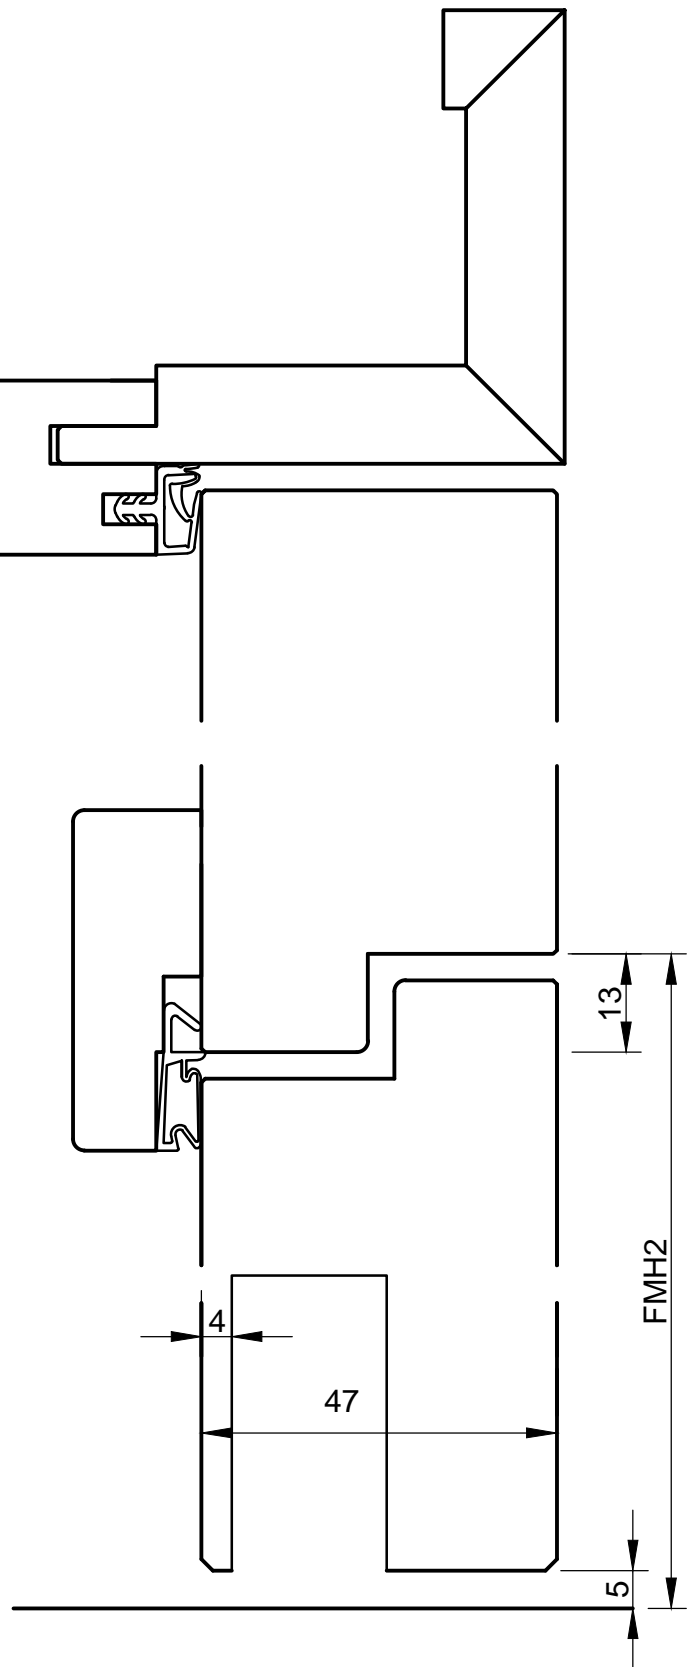

Projekt	RS-4/2-H-ПТВ-32 без фальца	
Objekt-NR.	Системный чертёж	Register 11.2
Detail	Вертикальный разрез	Index 11.2_2
Gezeichnet	Masstab	Datum
MD	1:1	02.2014

BERTSCH