


Ohne unsere Genehmigung darf diese Zeichnung weder kopiert noch an Dritten weitergegeben werden

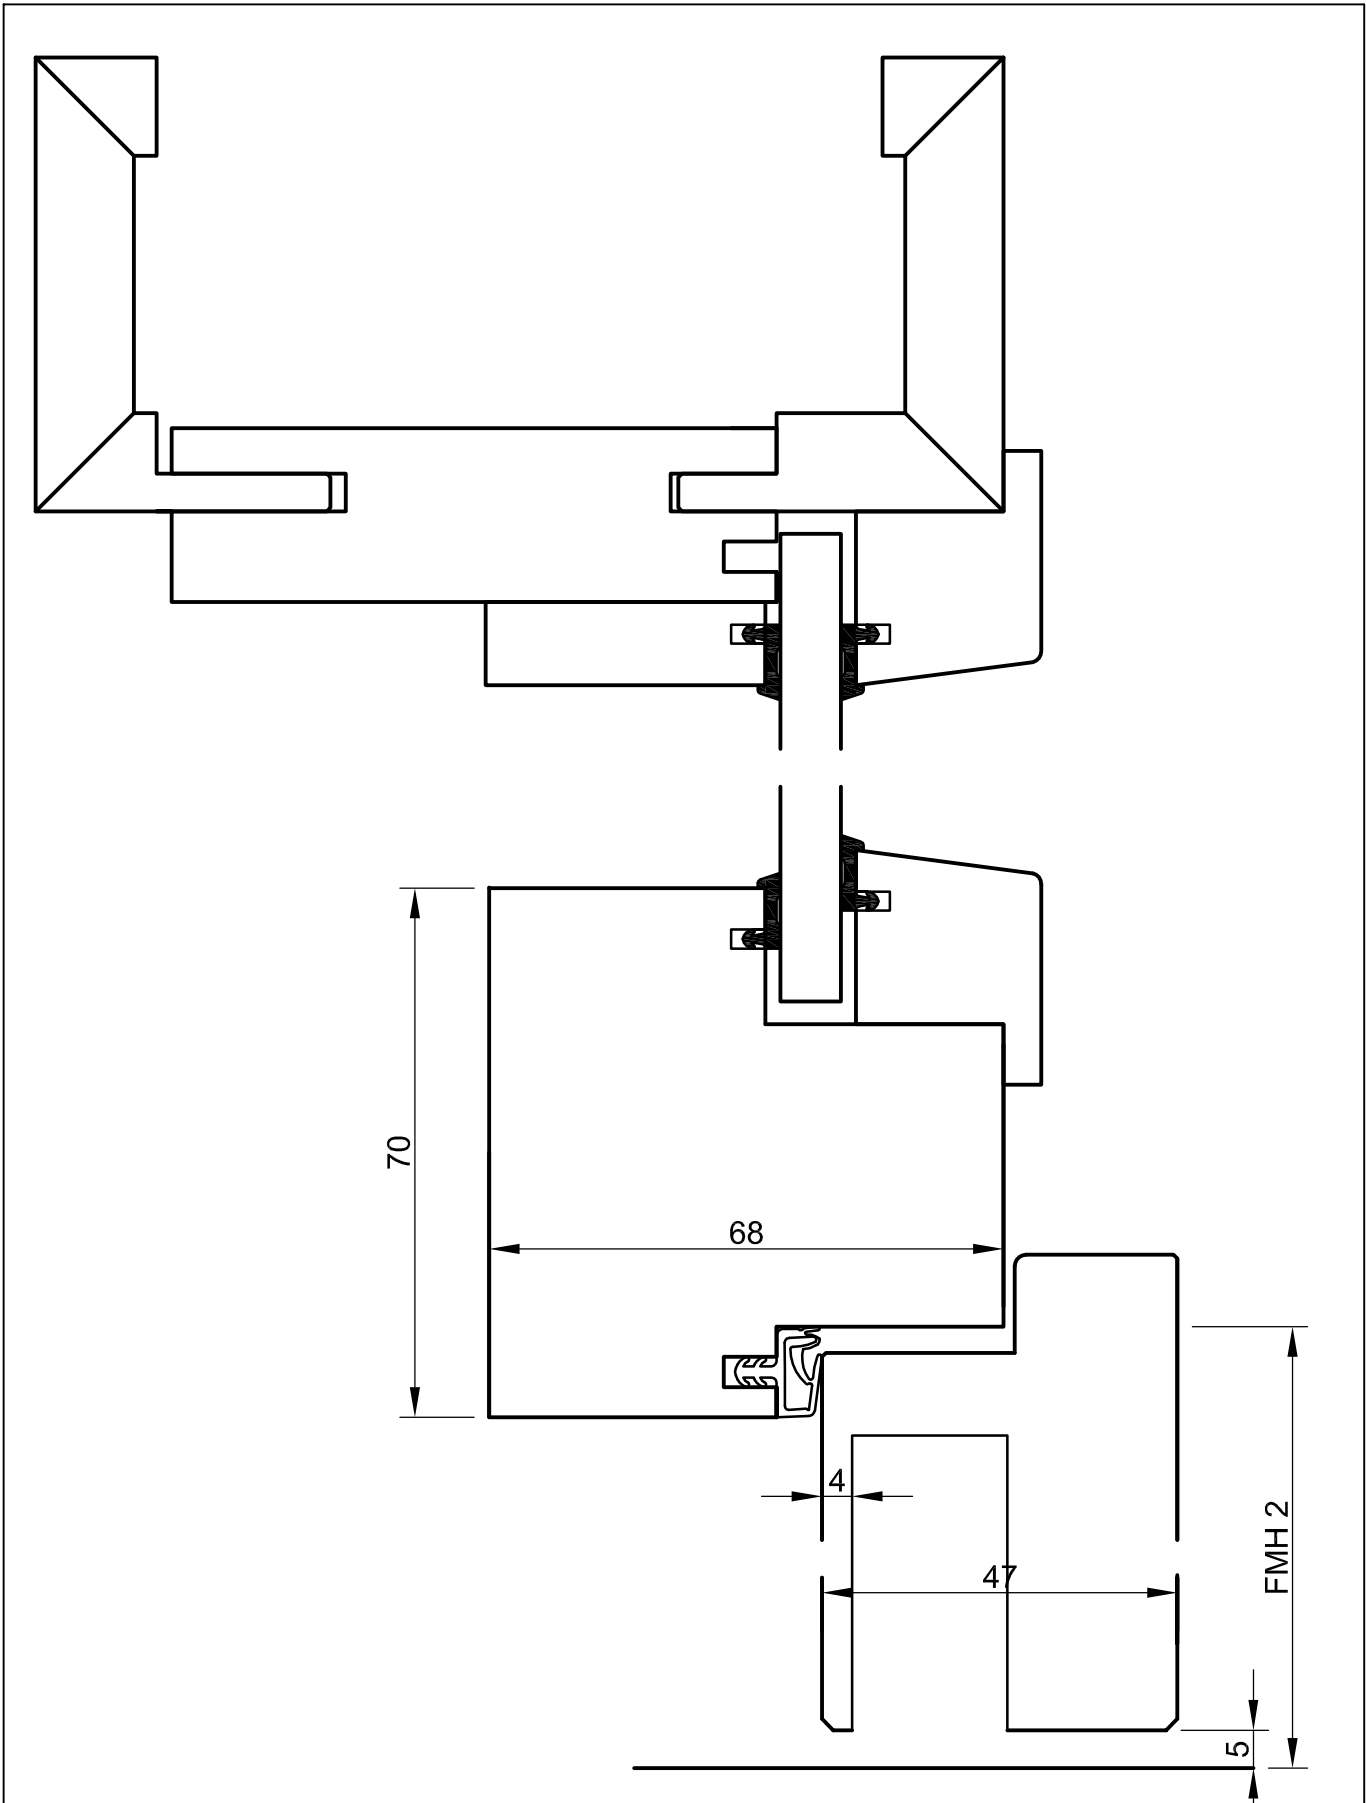

-alle Maße in mm
 -Klammermaße sind als Alternative möglich
 -Türstärken sind ca. Maße und variieren je nach Oberfläche

Projekt	RS-4/2-H-DTG-32 Einfachfalz	
Objekt-NR.	Systemzeichnung	Register 11.3
Detail	Schnitt Vertikal	Index 11.3_1
Gezeichnet	Masstab 1:1	Datum 02.2014
MD		

