


Ohne unsere Genehmigung darf diese Zeichnung weder kopiert noch an Dritten weitergegeben werden

-alle Maße in mm
-Klammermaße sind als Alternative möglich
-Türstärken sind ca. Maße und variieren je nach Oberfläche

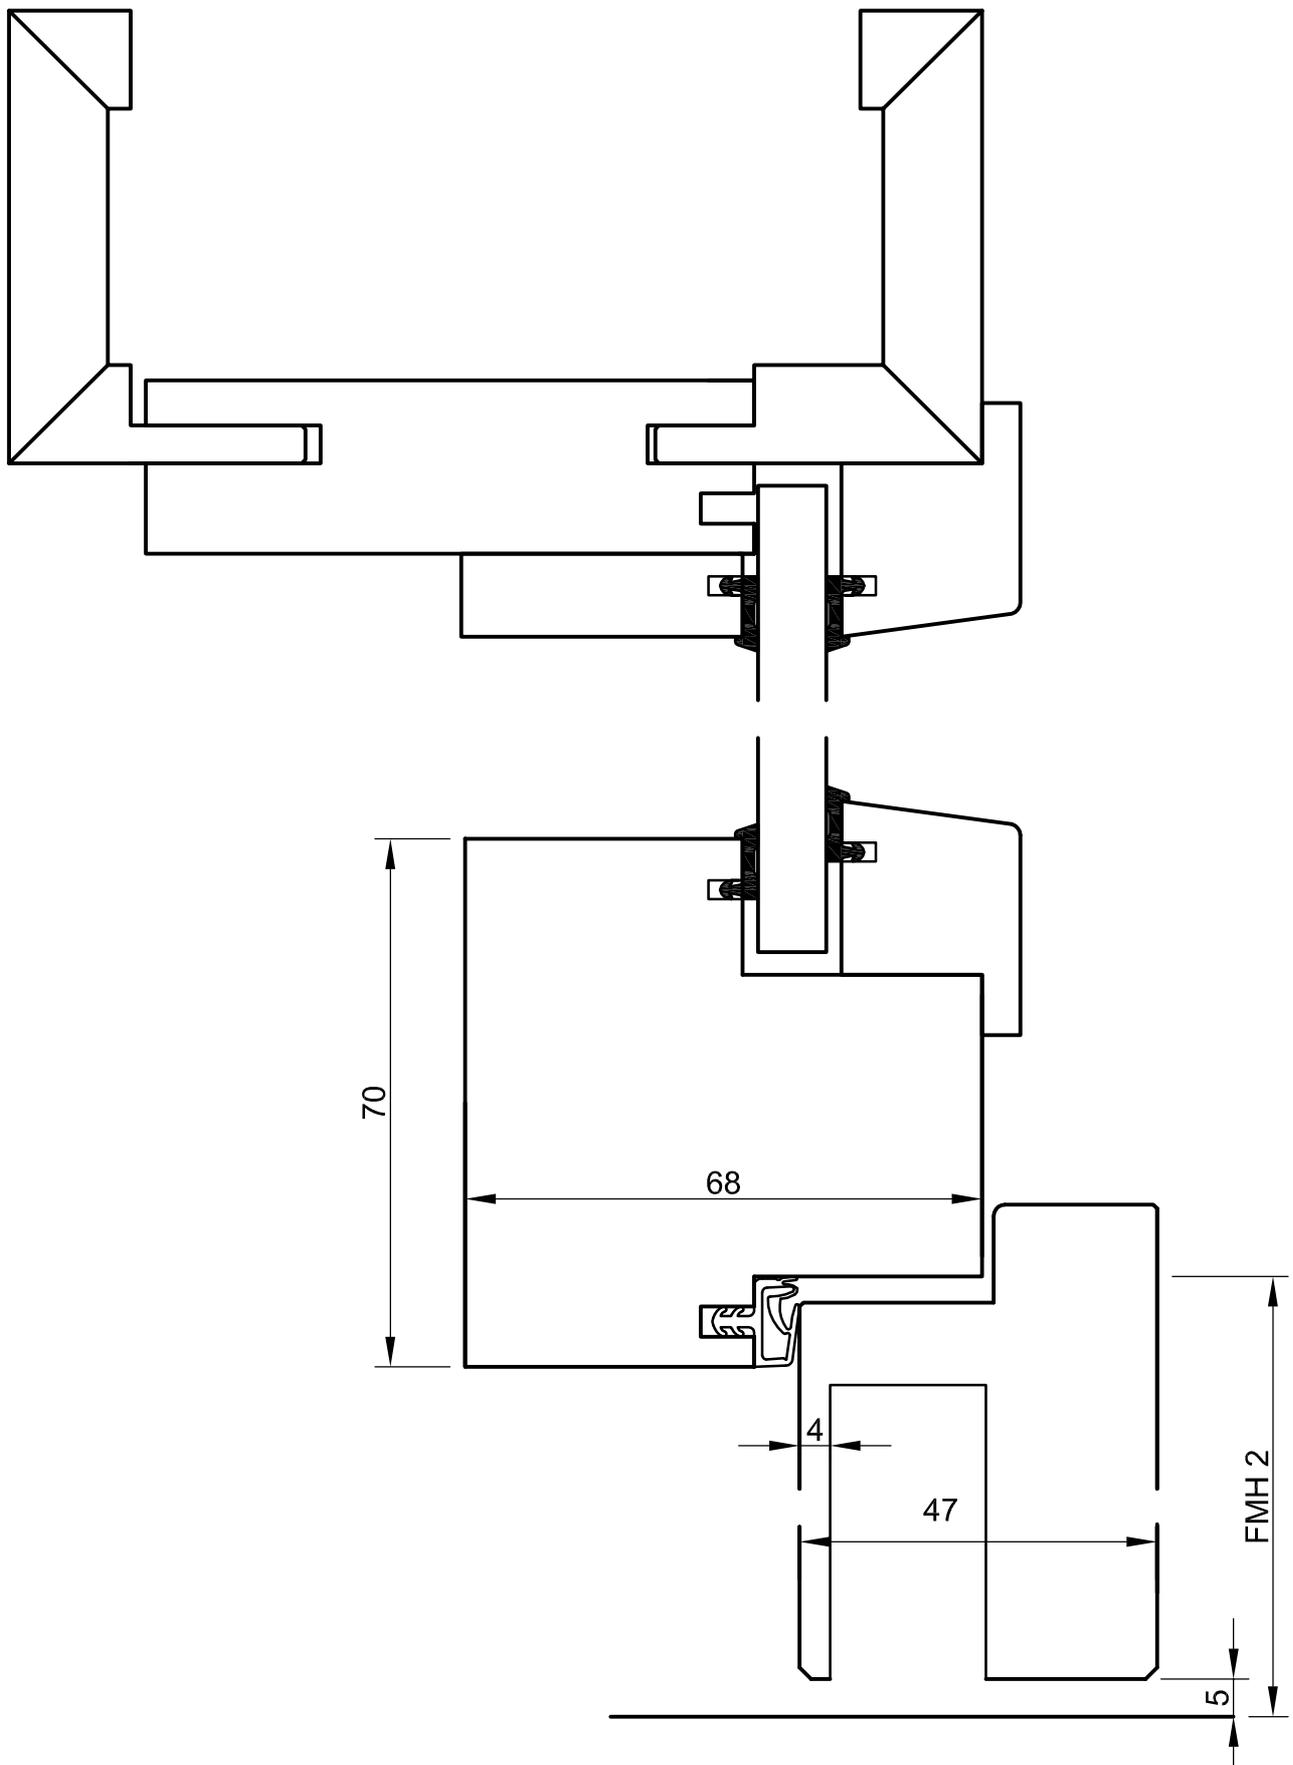

Projekt	RS-4/2-H-DTG-37 Einfachfalz	
Objekt-NR.	Systemzeichnung	Register 11.3
Detail	Schnitt Vertikal	Index 11.3_3
Gezeichnet	MD	Masstab 1:1
		Datum 02.2014

