


Ohne unsere Genehmigung darf diese Zeichnung weder kopiert noch an Dritten weitergegeben werden

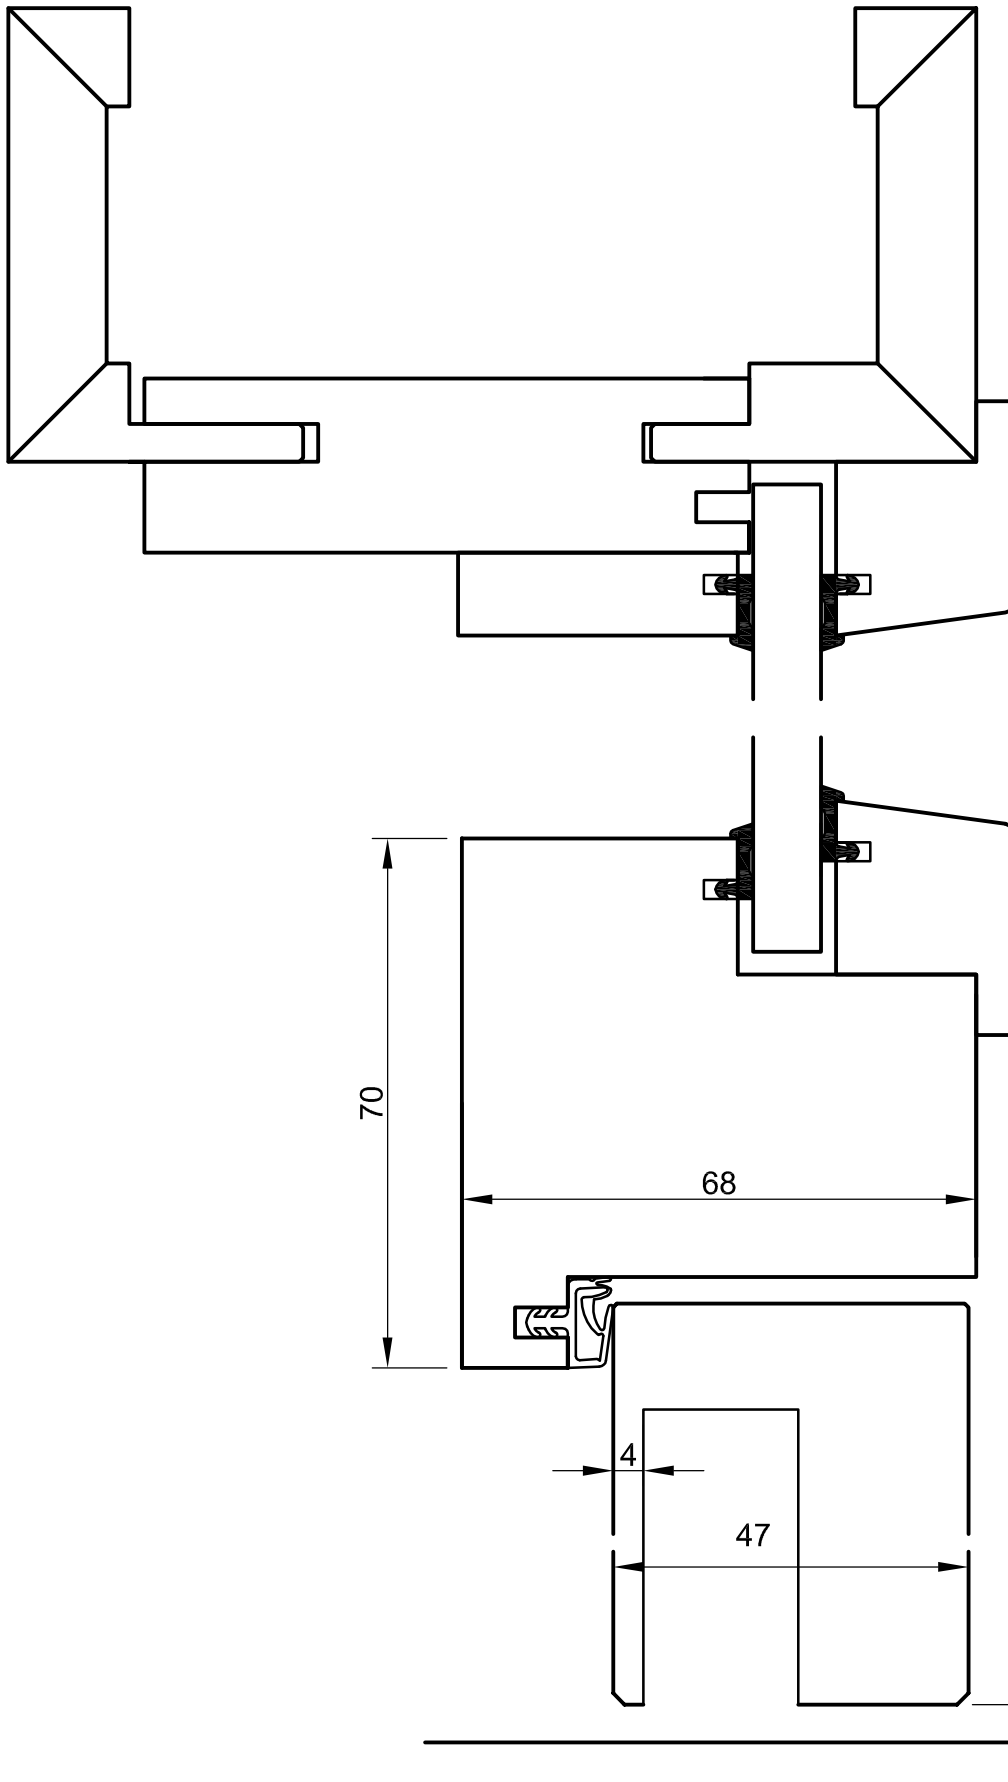

-alle Maße in mm  
-Klammermaße sind als Alternative möglich  
-Türstärken sind ca. Maße und variieren je nach Oberfläche

Projekt	RS-4/2-H-DTG-37 stumpf	
Objekt-NR.	Systemzeichnung	Register 11.3
Detail	Schnitt Vertikal	Index 11.3_4
Gezeichnet	Masstab 1:1	Datum 02.2014
MD		

