


Ohne unsere Genehmigung darf diese Zeichnung weder kopiert noch an Dritten weitergegeben werden

-все размеры в мм  
-размеры, указанные в скобках, являются альтернативным вариантом  
-толщина дверного полотна указана приблизительно и варьируется в зависимости от поверхности

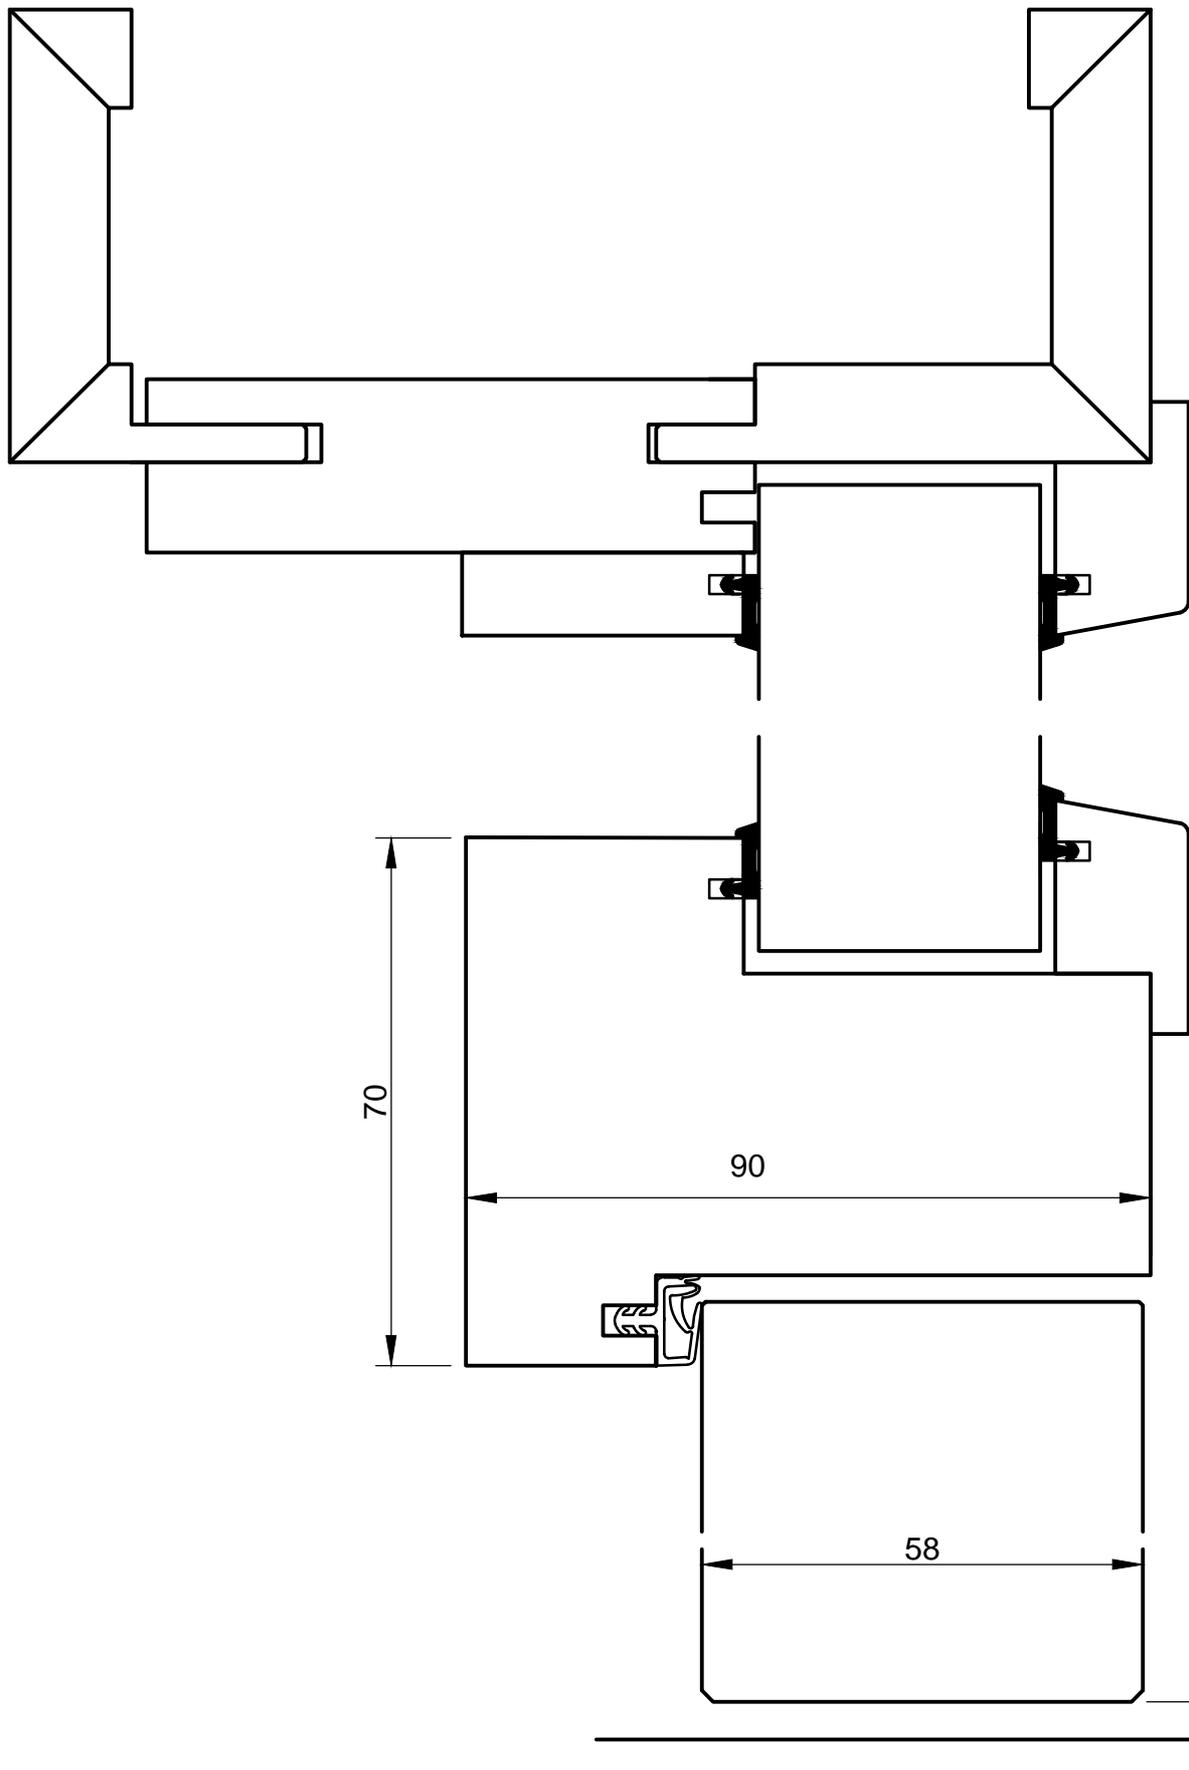

Projekt	Т 90-1 FH-90-Н-ПТГ без фальца	
Объект-№	Системный чертёж	Register 12.3
Detail	Вертикальный разрез	Index 12.3_2
Gezeichnet	МД	Masstab 1:1
		Datum 02.2014

BERTSCH