


Ohne unsere Genehmigung darf diese Zeichnung weder kopiert noch an Dritten weitergegeben werden

-All dimensions in mm
 -Dimensions in brackets also possible
 -Door thickness values are estimates and depend on the surface type

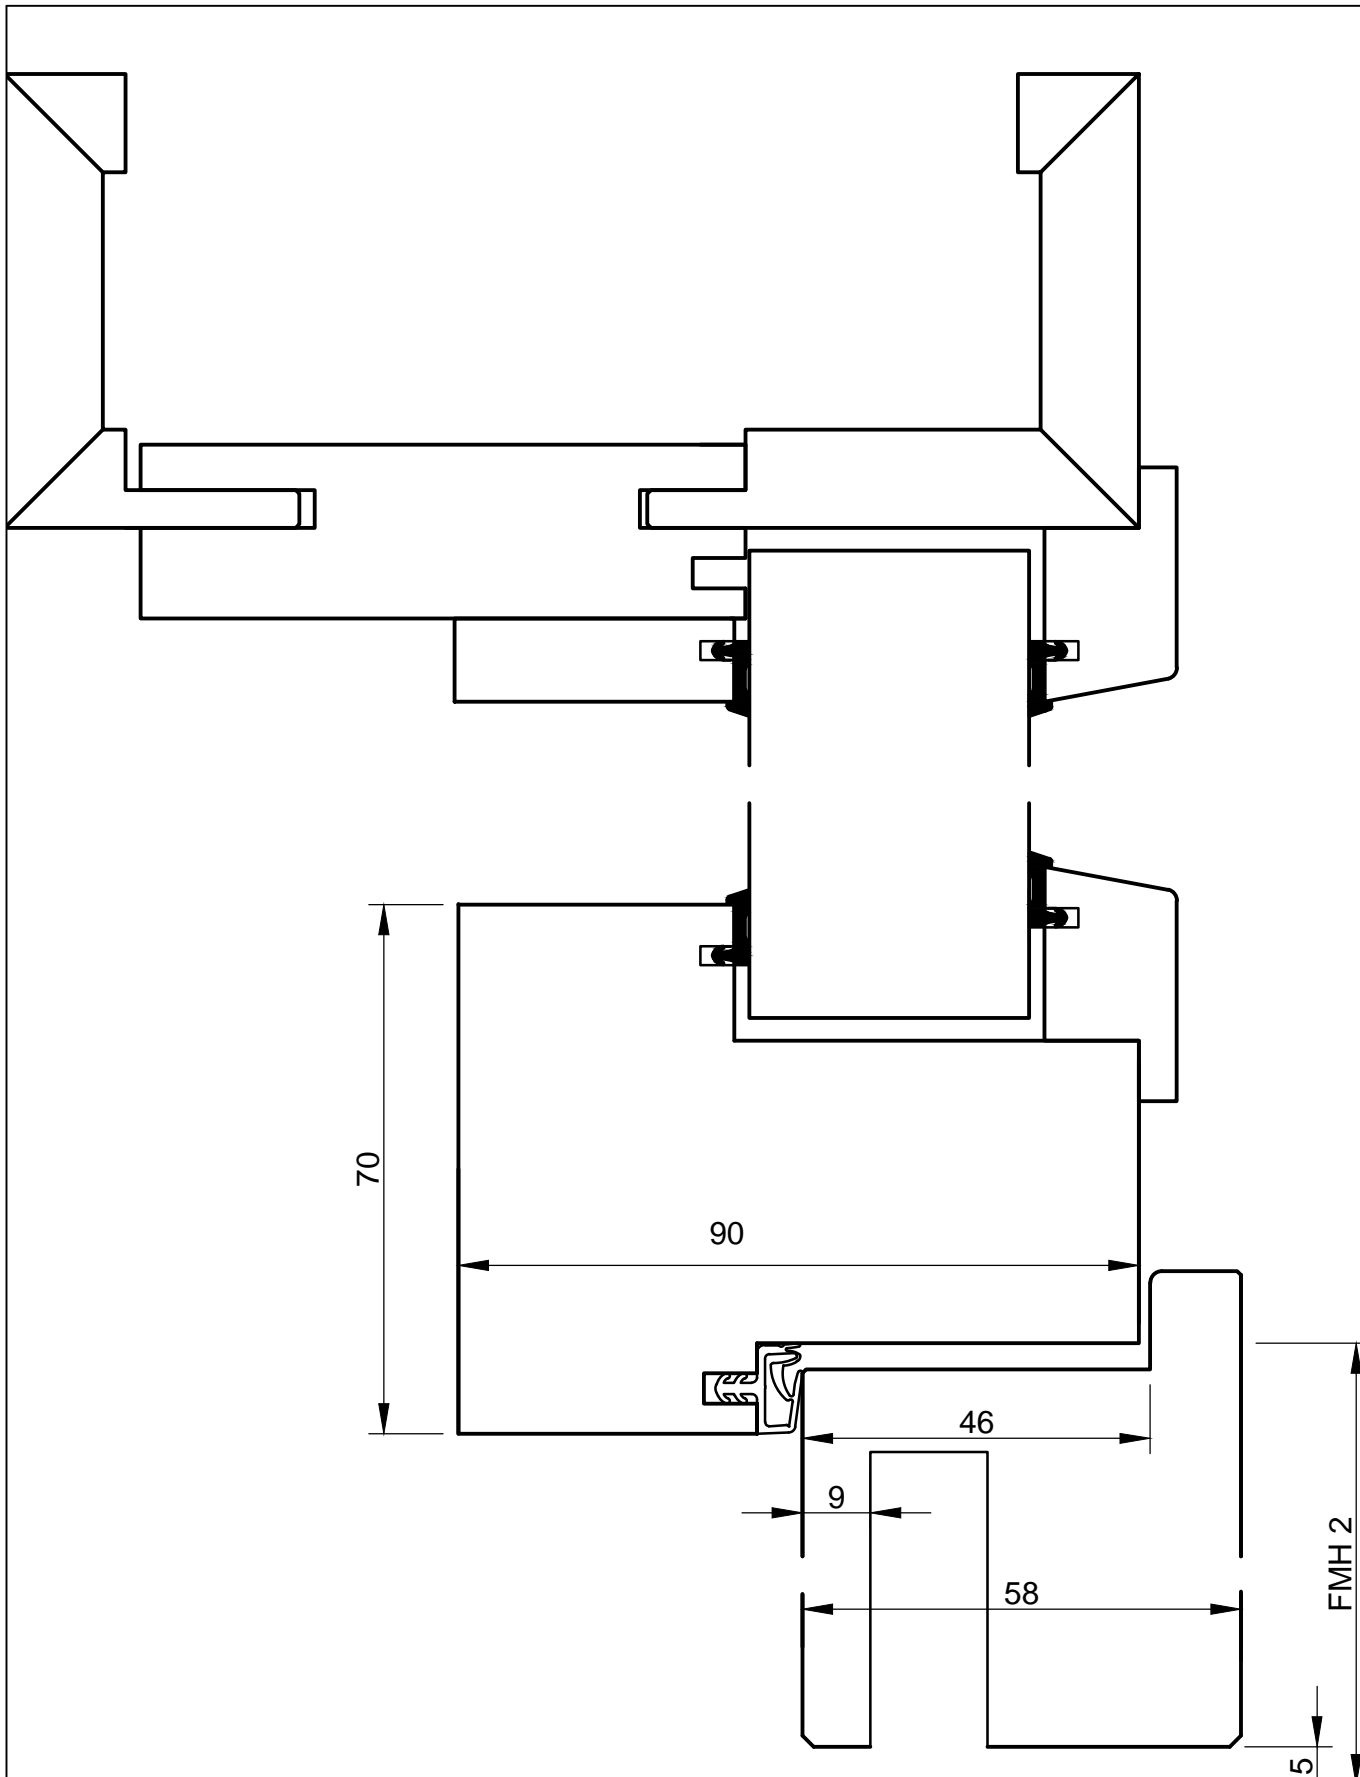

FMH = Rebate height measurement

Projekt	T 90-1 FH-90-H-DTG-37 Rebated	
Objekt-NR.	System drawing	Register 12.3
Detail	Vertikal section	Index 12.3_3
Gezeichnet	Masstab	Datum
MD	1:1	02.2014

