


Ohne unsere Genehmigung darf diese Zeichnung weder kopiert noch an Dritten weitergegeben werden

-All dimensions in mm
 -Dimensions in brackets also possible
 -Door thickness values are estimates and depend on the surface type

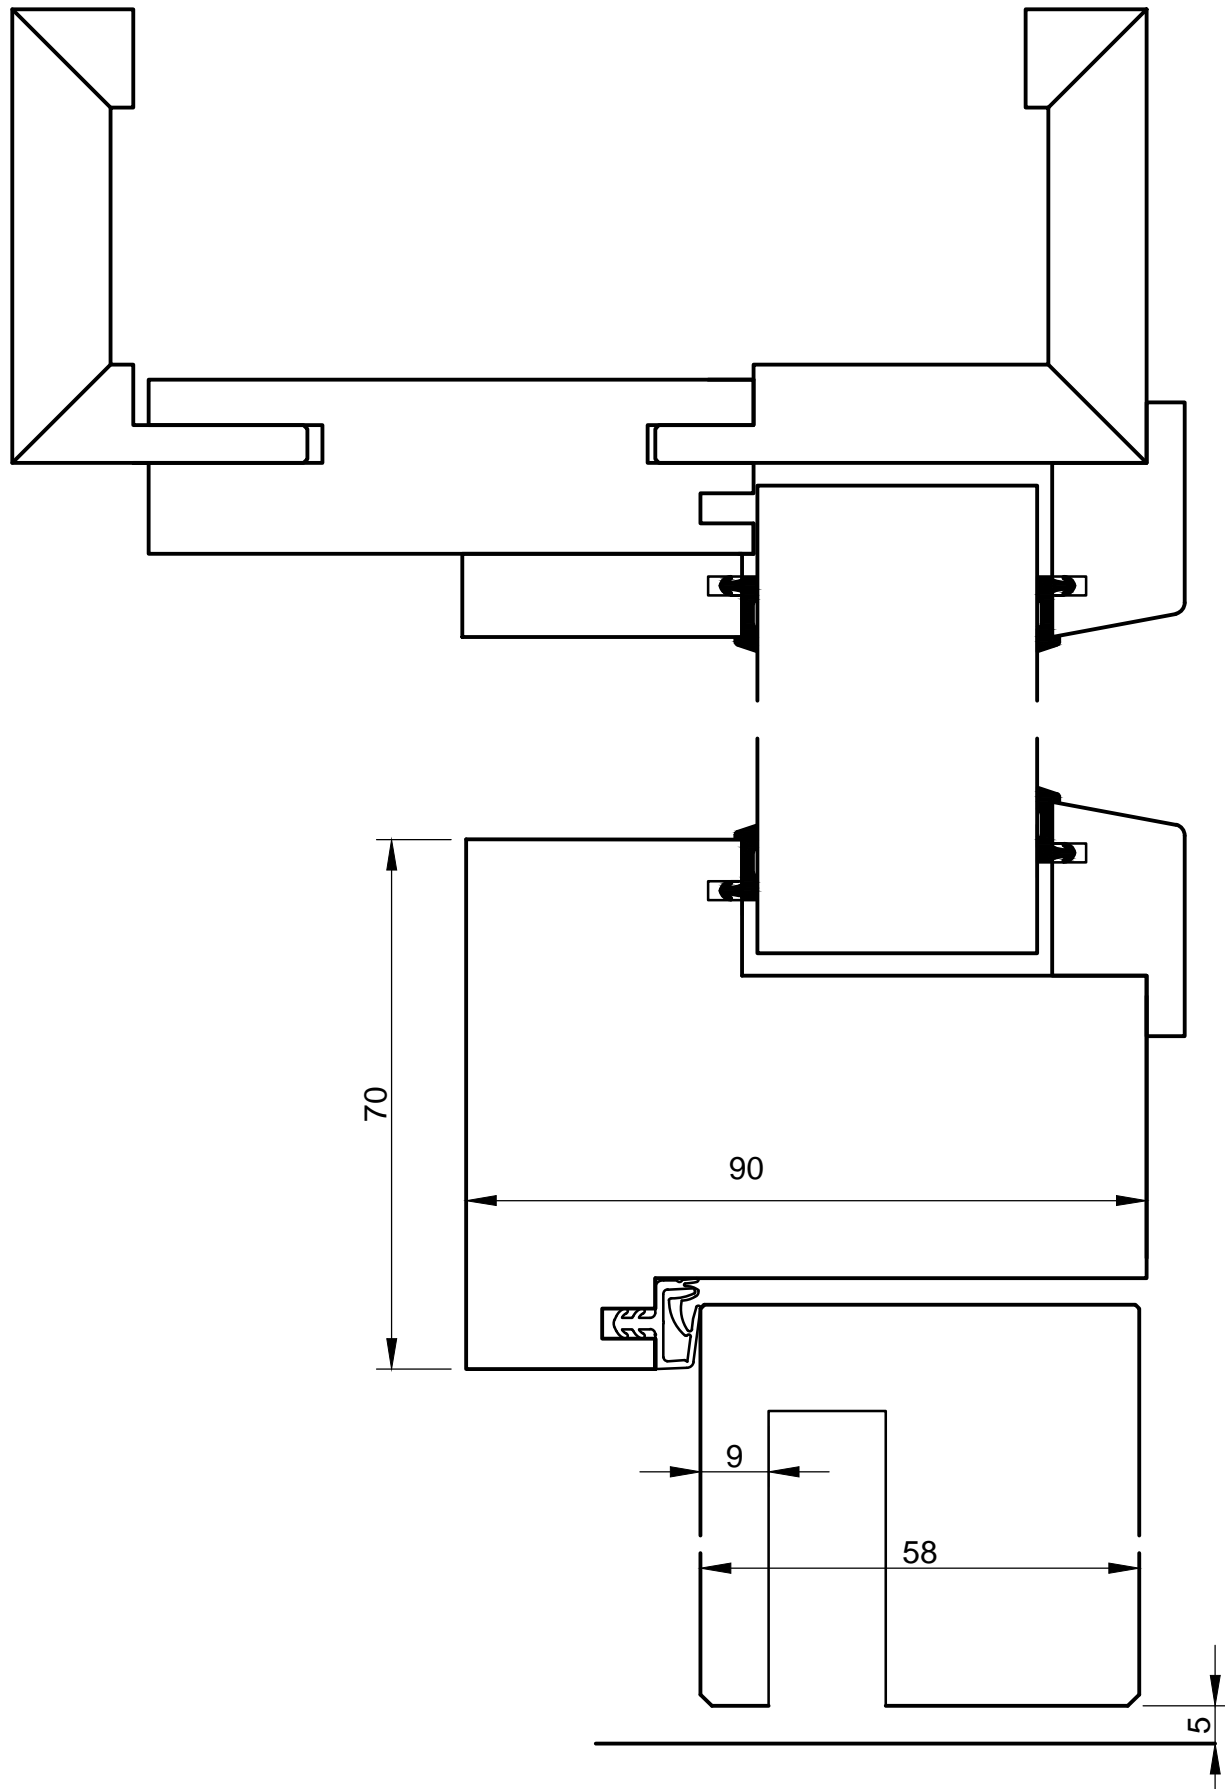

Projekt T 90-1 FH-90-H-DTG-37 Unrebated		
Objekt-Nr. System drawing	Register 12.3	
Detail Vertikal section	Index 12.3_4	
Gezeichnet MD	Masstab 1:1	Datum 02.2014

