


Ohne unsere Genehmigung darf diese Zeichnung weder kopiert noch an Dritten weitergegeben werden

-alle Maße in mm
 -Klammermaße sind als Alternative möglich
 -Türstärken sind ca. Maße und variieren je nach Oberfläche

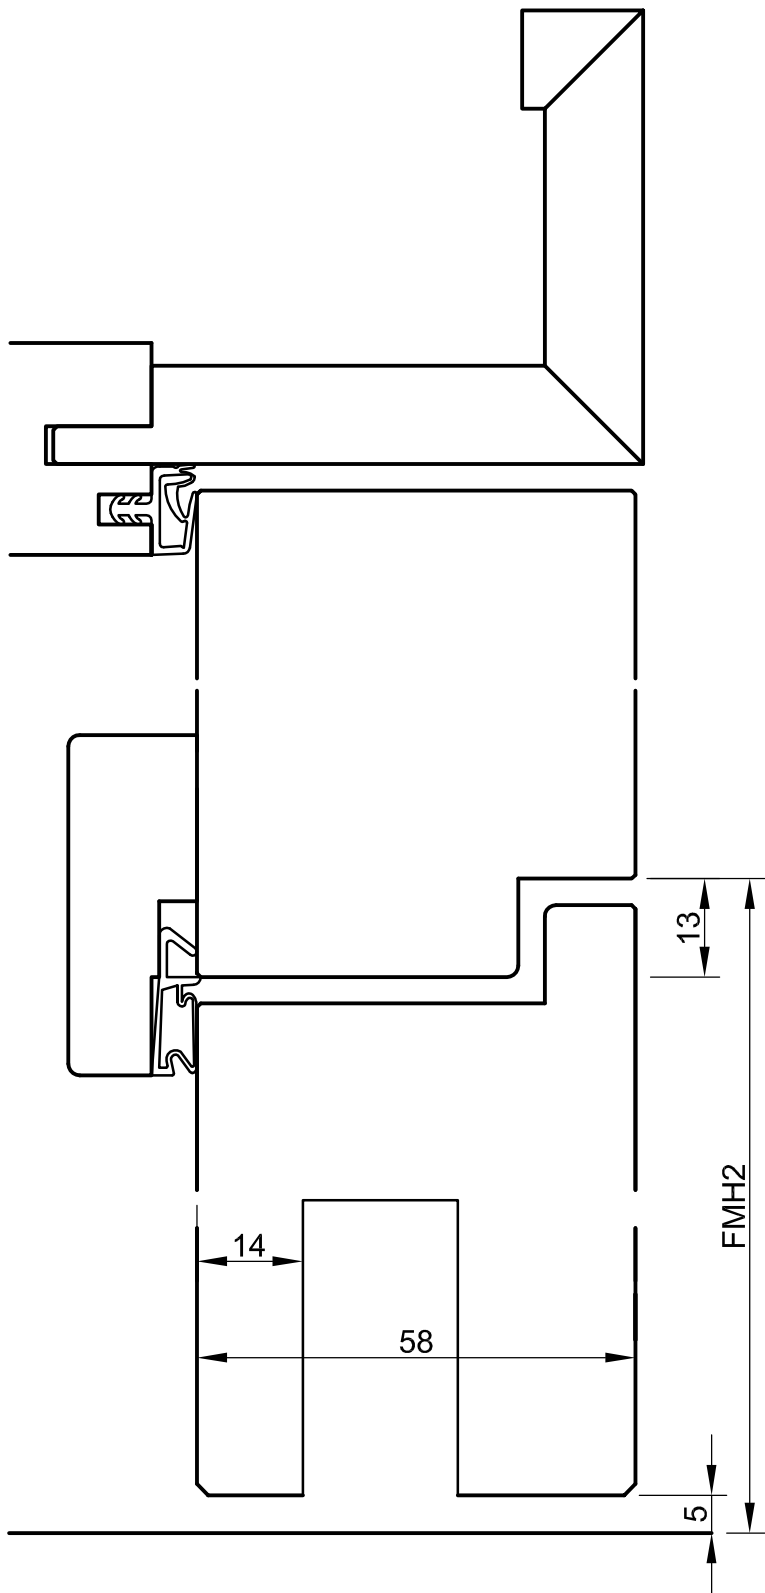

Projekt	T90-2 FH-90/2-H-DTB-37 stumpf	
Objekt-NR.	Systemzeichnung	Register 13.2
Detail	Schnitt Vertikal	Index 13.2_4
Gezeichnet	MD	Masstab 1:1 Datum 02.2014

