


Ohne unsere Genehmigung darf diese Zeichnung weder kopiert noch an Dritten weitergegeben werden

- All dimensions in mm
- Dimensions in brackets also possible
- Door thickness values are estimates and depend on the surface type

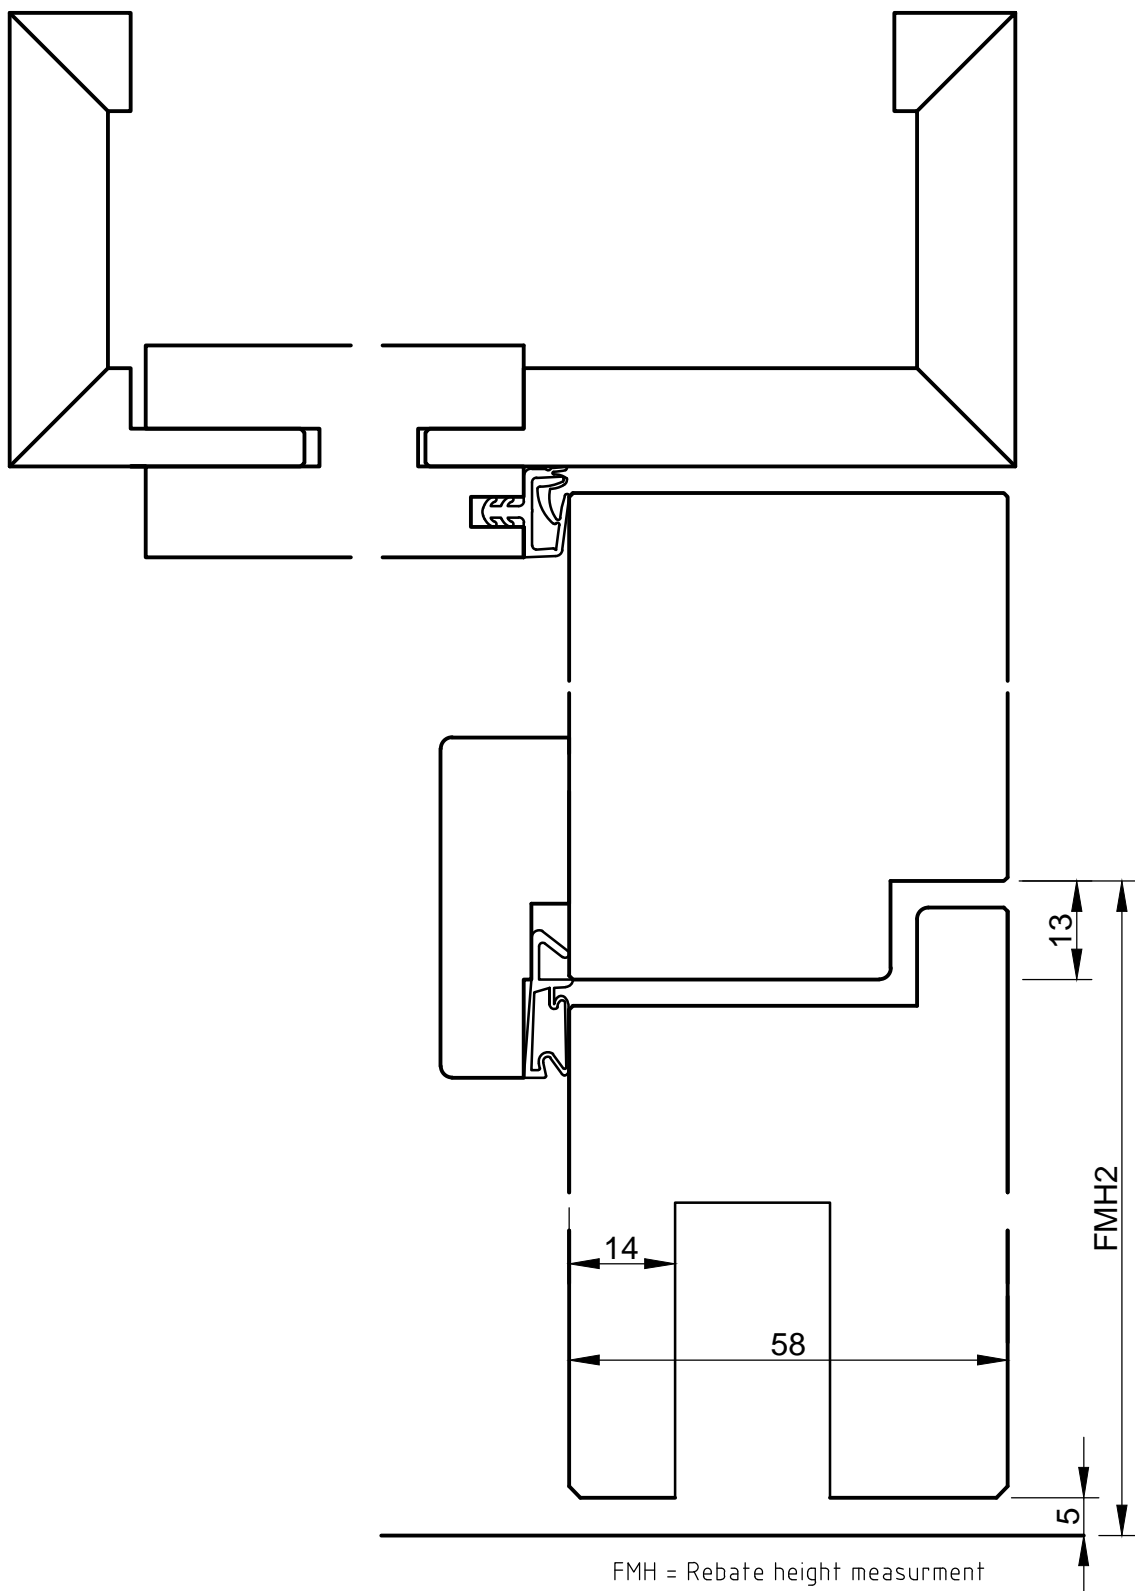

Projekt T90-2 FH-90/2-H-DTB-37 Unrebated		
Objekt-NR. System drawing		Register 13.2
Detail	Schnitt Vertikal	Index 13.2_4
Gezeichnet MD	Masstab 1:1	Datum 02.2014

