


Ohne unsere Genehmigung darf diese Zeichnung weder kopiert noch an Dritten weitergegeben werden

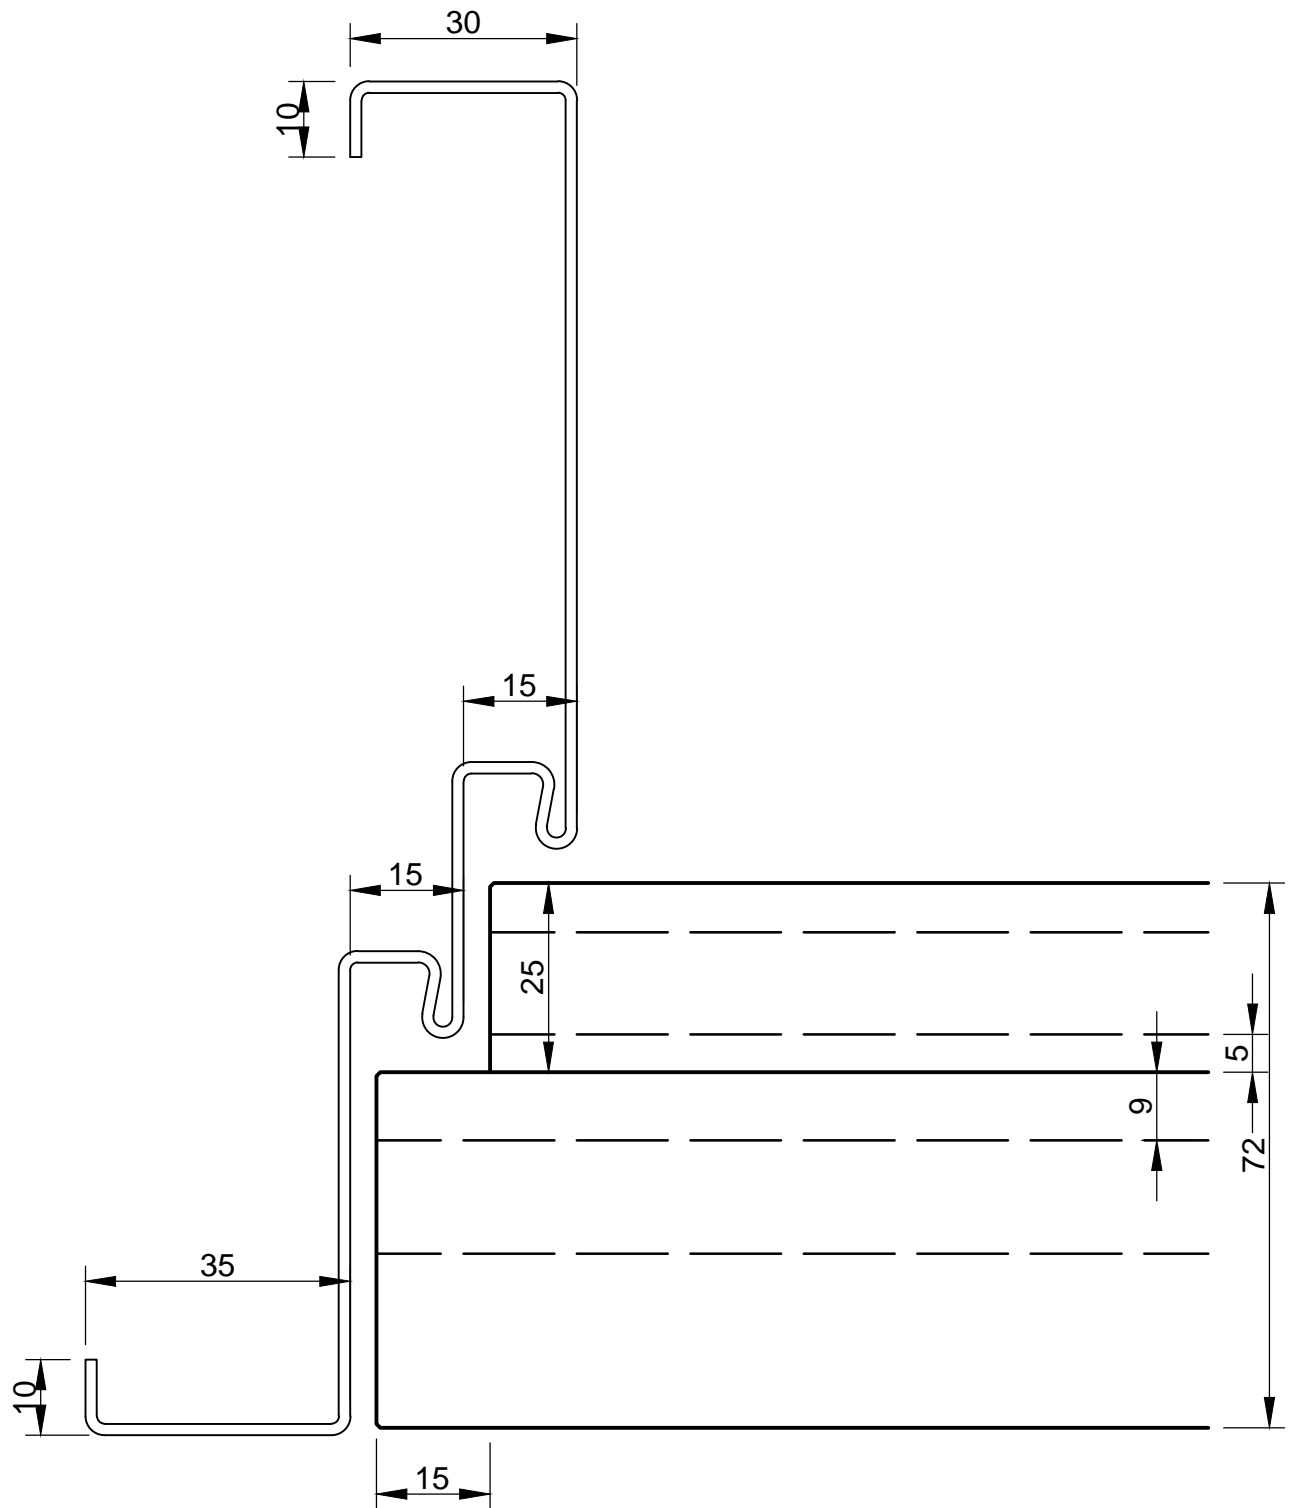

- All dimensions in mm
- Dimensions in brackets also possible
- Door thickness values are estimates and depend on the surface type

Projekt	T-30-1FH-4-S-42 Unrebated with jumb rebate	
Objekt-NR.	System drawing	Register 2.1
Detail	Horizontal section	Index 2.1_6
Gezeichnet	Masstab	Datum
MD	1:1	02.2014

