


Ohne unsere Genehmigung darf diese Zeichnung weder kopiert noch an Dritten weitergegeben werden

-все размеры в мм  
 -размеры, указанные в скобках, являются альтернативным вариантом  
 -толщина дверного полотна указана приблизительно и варьируется в зависимости от поверхности

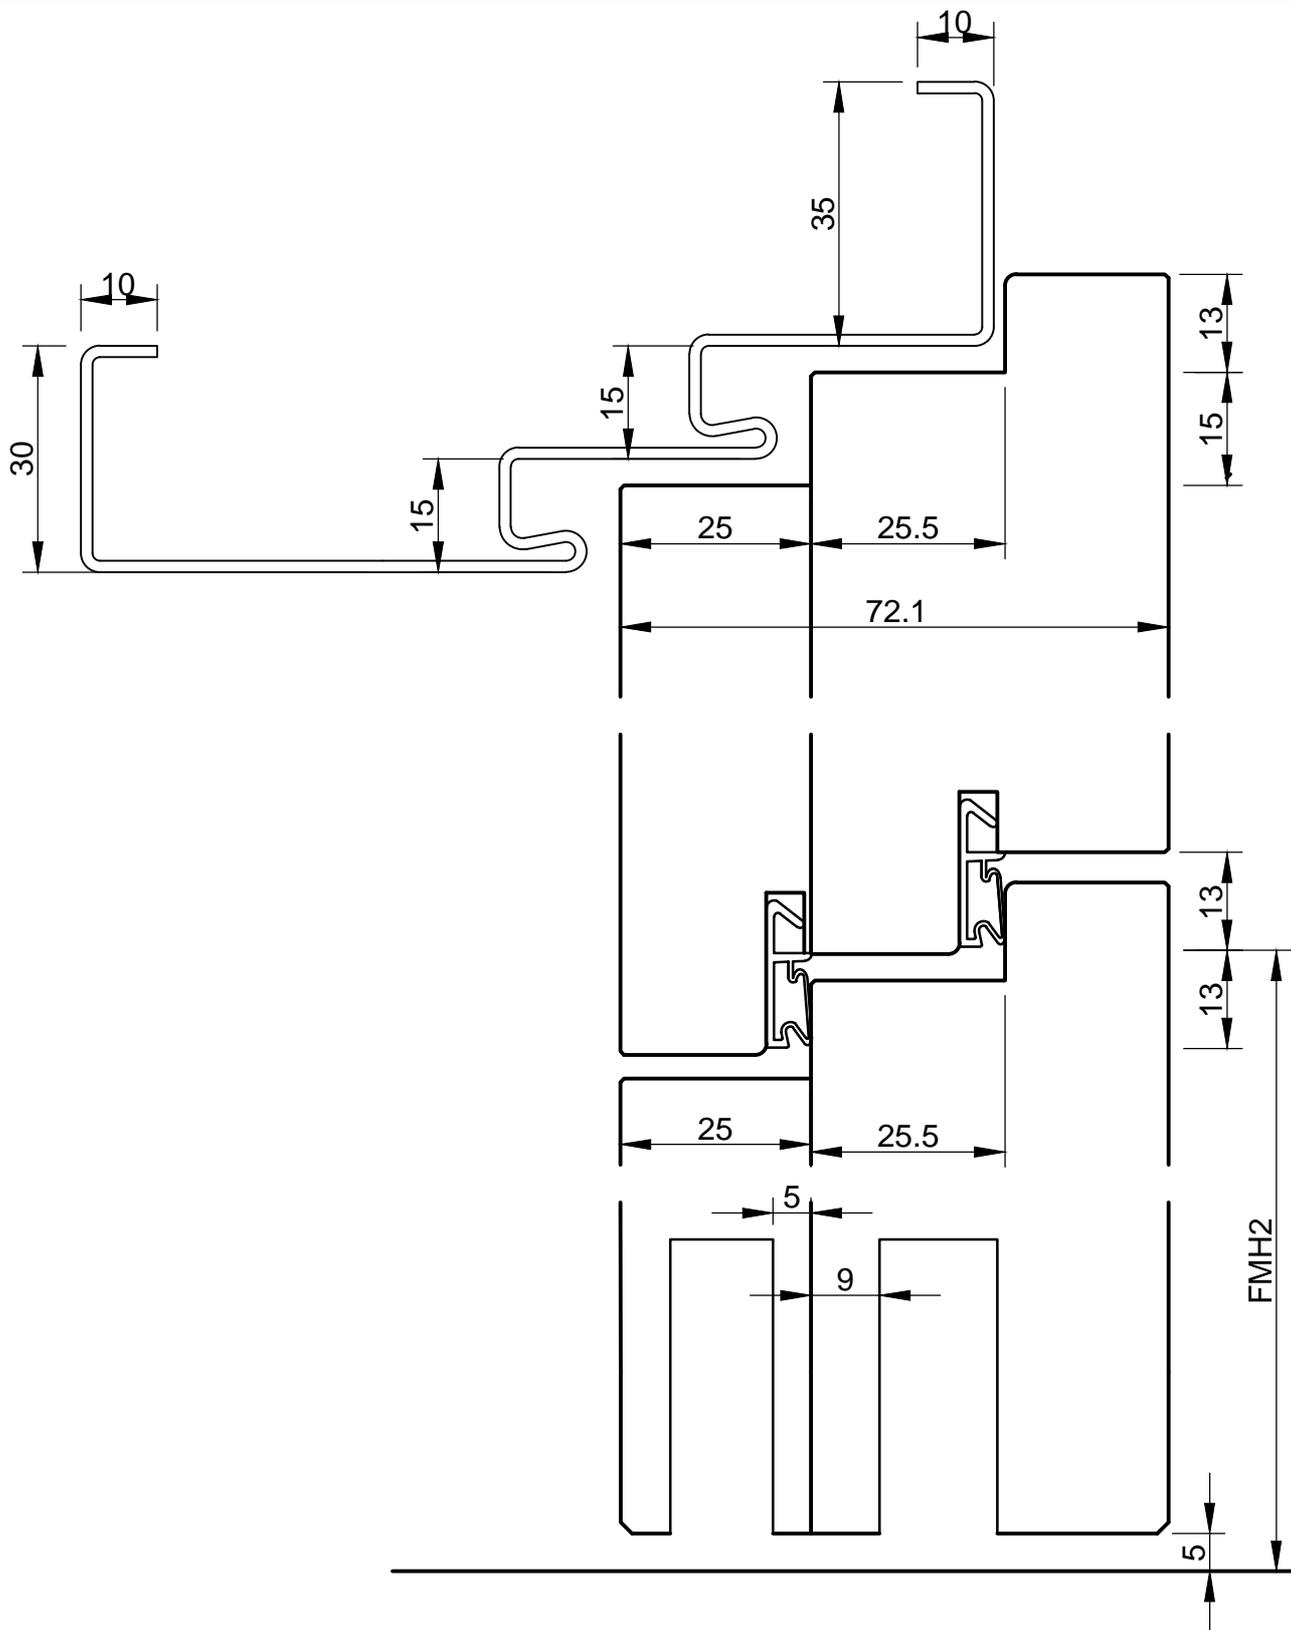

Проект I-30-1FH-4-S-ПТВ 42Двойной фальц		
Объект-№ Системный чертёж	Register 22	
Detail Вертикальный разрез	Index 22_5	
Gezeichnet MD	Масштаб 1:1	Дата 02.2014

