


Ohne unsere Genehmigung darf diese Zeichnung weder kopiert noch an Dritten weitergegeben werden

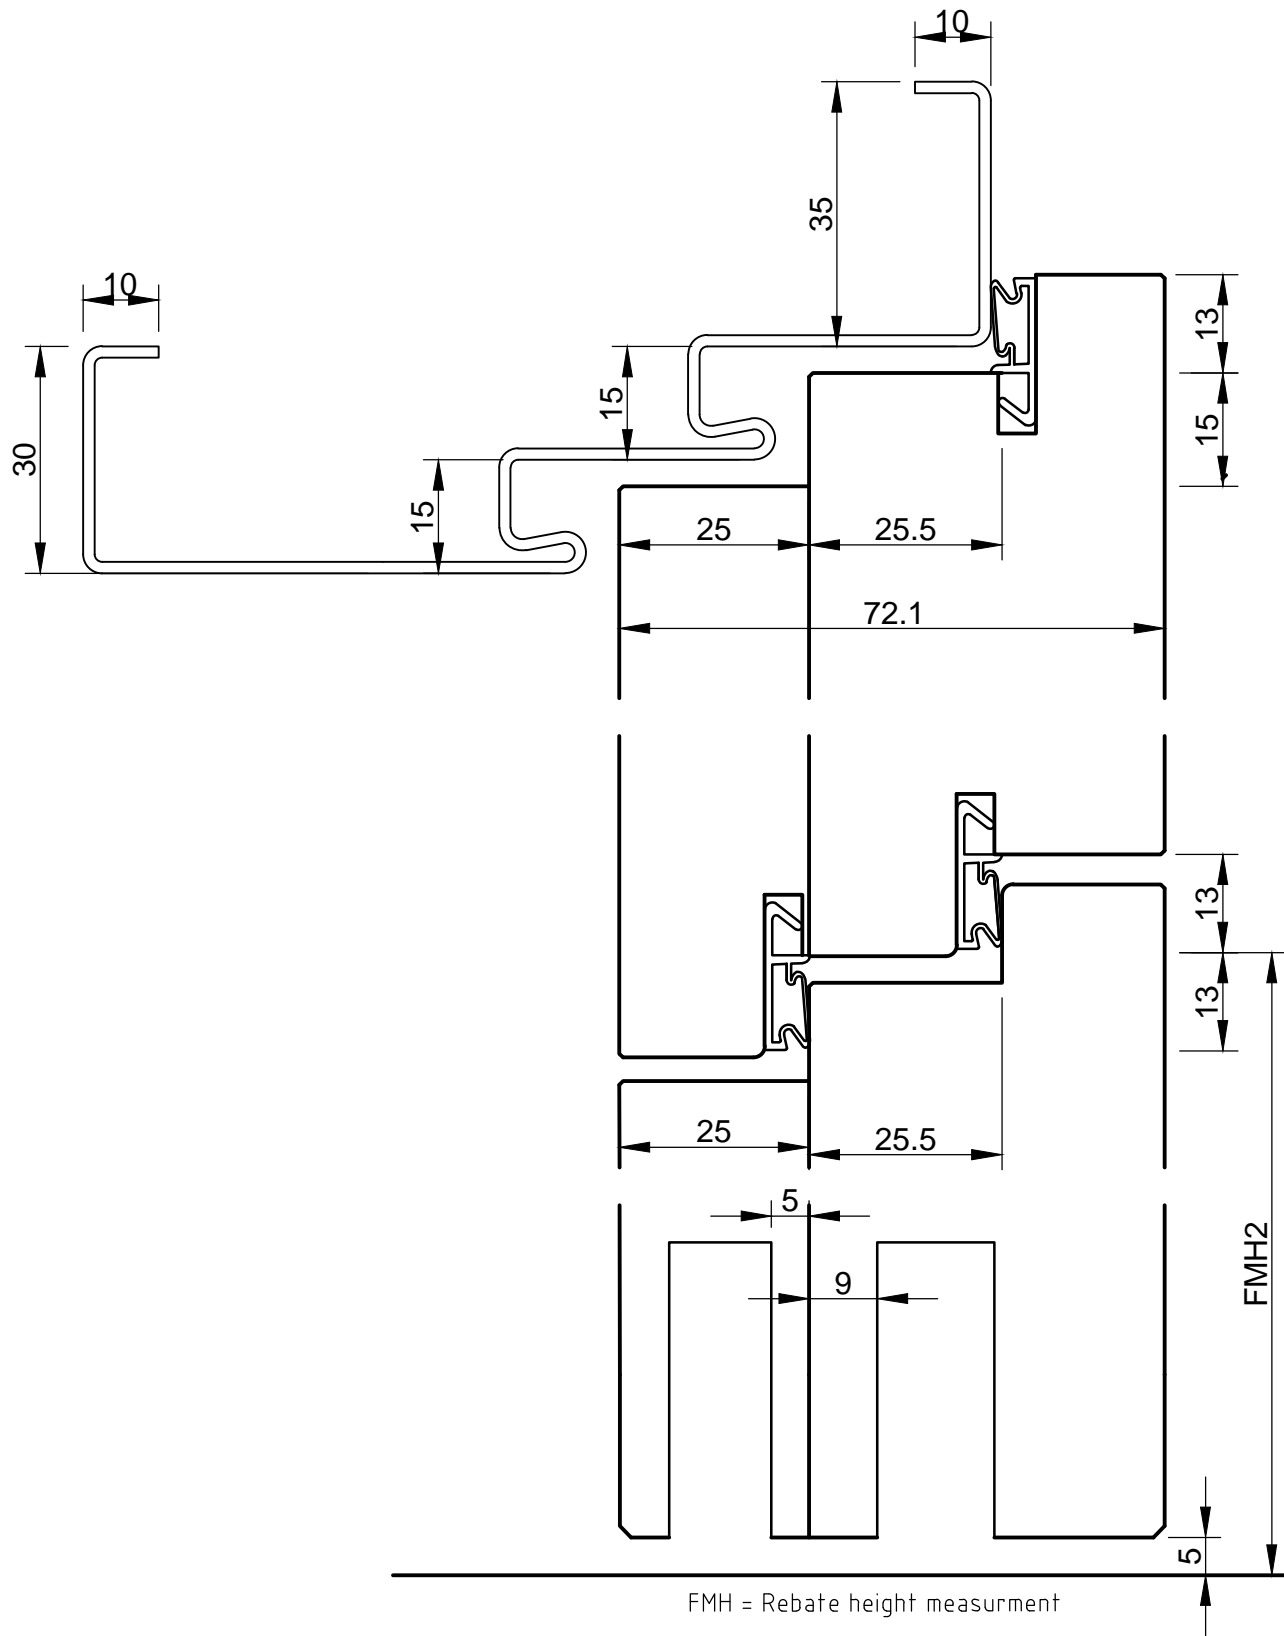

- All dimensions in mm
- Dimensions in brackets also possible
- Door thickness values are estimates and depend on the surface type

Projekt T-30-1FH-4-S-0TB 48		
Double rebate		
Objekt-NR.	Register	
System drawing	22	
Detail	Index	
Vertikal section	22_7	
Gezeichnet	Maßstab	Datum
MD	1:1	02.2014

