


Ohne unsere Genehmigung darf diese Zeichnung weder kopiert noch an Dritten weitergegeben werden

-All dimensions in mm
 -Dimensions in brackets also possible
 -Door thickness values are estimates and depend on the surface type

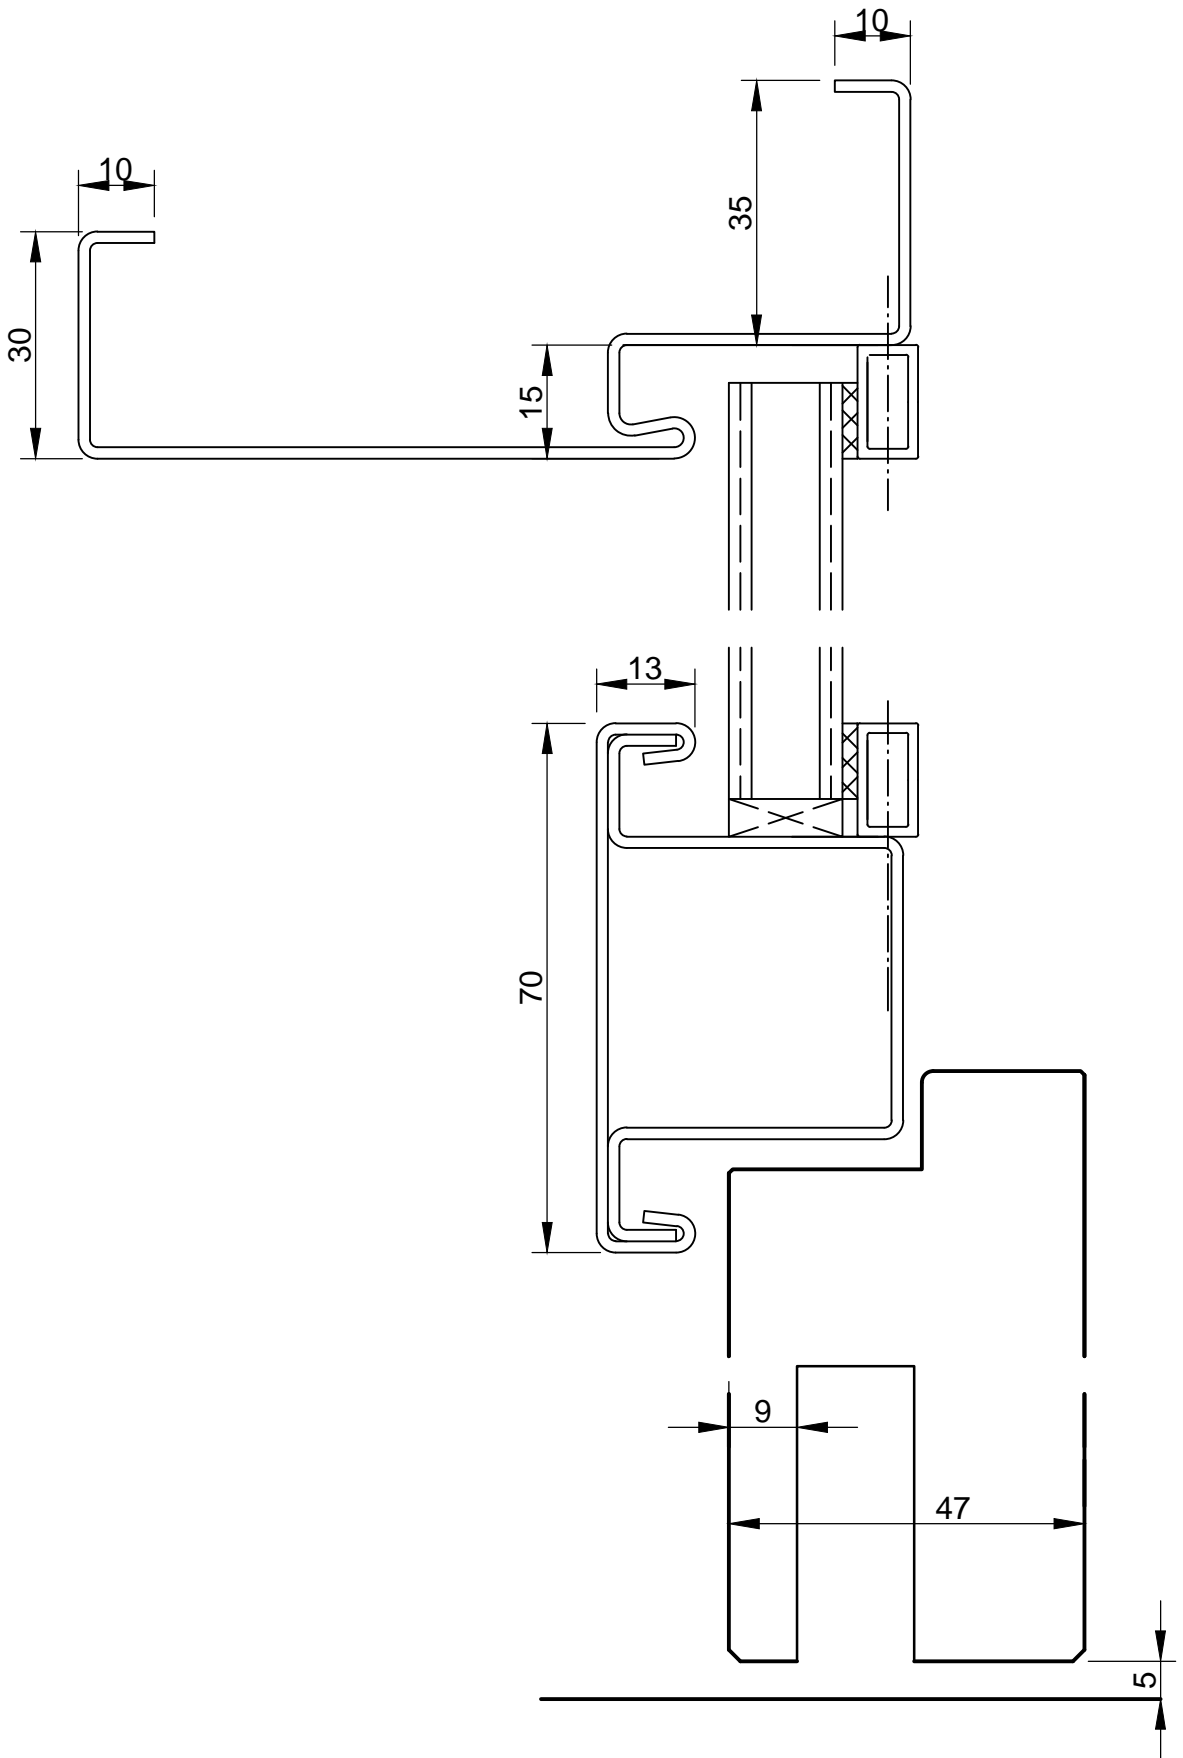

Projekt	T-30-1FH-4-S-DTG-37 rebated	
Objekt-NR.	System drawing	Register 2.3
Detail	Vertikal section	Index 2.3.3
Gezeichnet	Masstab	Datum
MD	1:1	02.2014

