


Ohne unsere Genehmigung darf diese Zeichnung weder kopiert noch an Dritten weitergegeben werden

-все размеры в мм
 -размеры, указанные в скобках, являются альтернативным вариантом
 -толщина дверного полотна указана приблизительно и варьируется в зависимости от поверхности

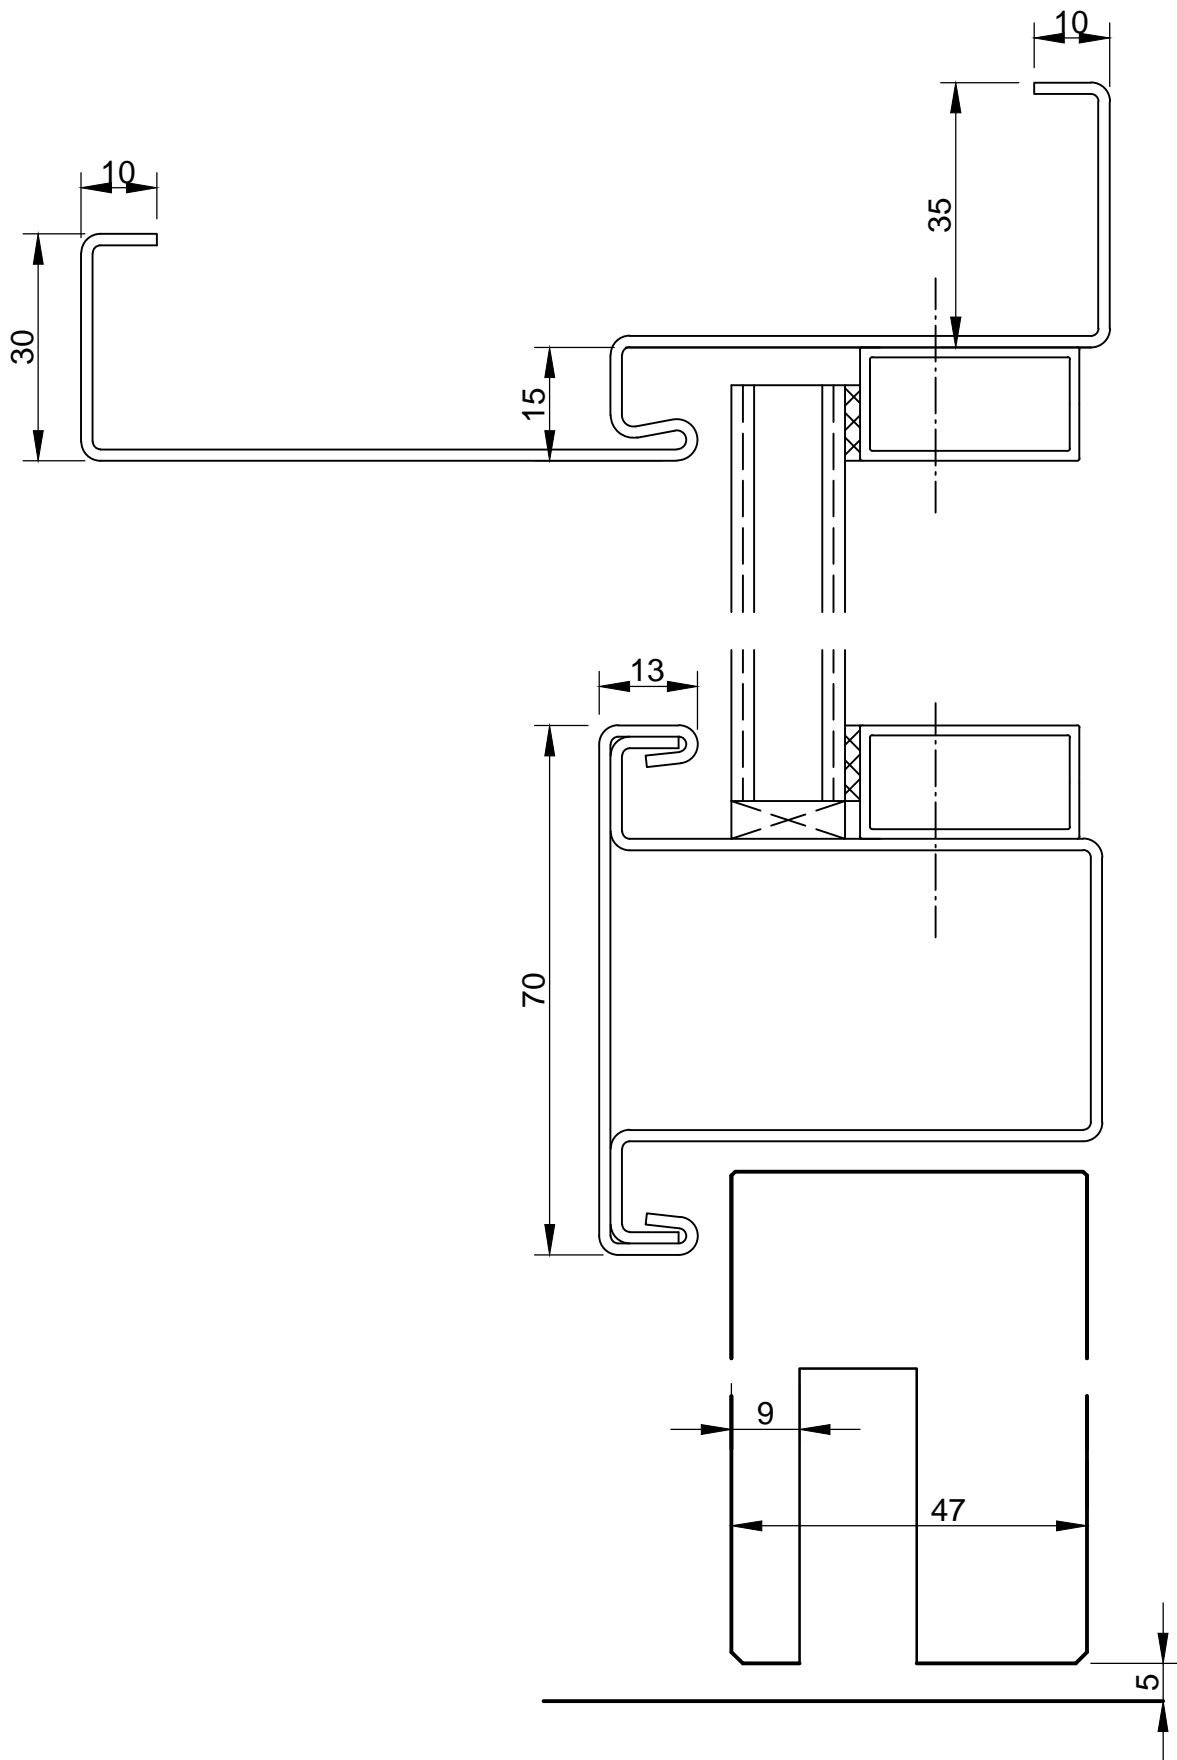

Проект		
T-30-1FH-4-S-PTG-37 без фальца		
Объект-№	Register	
Системный чертёж	2.3	
Detail	Вертикальный разрез	Index
		2.3.4
Gezeichnet	Масштаб	Datum
MD	1:1	02.2014

