


Ohne unsere Genehmigung darf diese Zeichnung weder kopiert noch an Dritten weitergegeben werden

-все размеры в мм
 -размеры, указанные в скобках, являются альтернативным вариантом
 -толщина дверного полотна указана приблизительно и варьируется в зависимости от поверхности

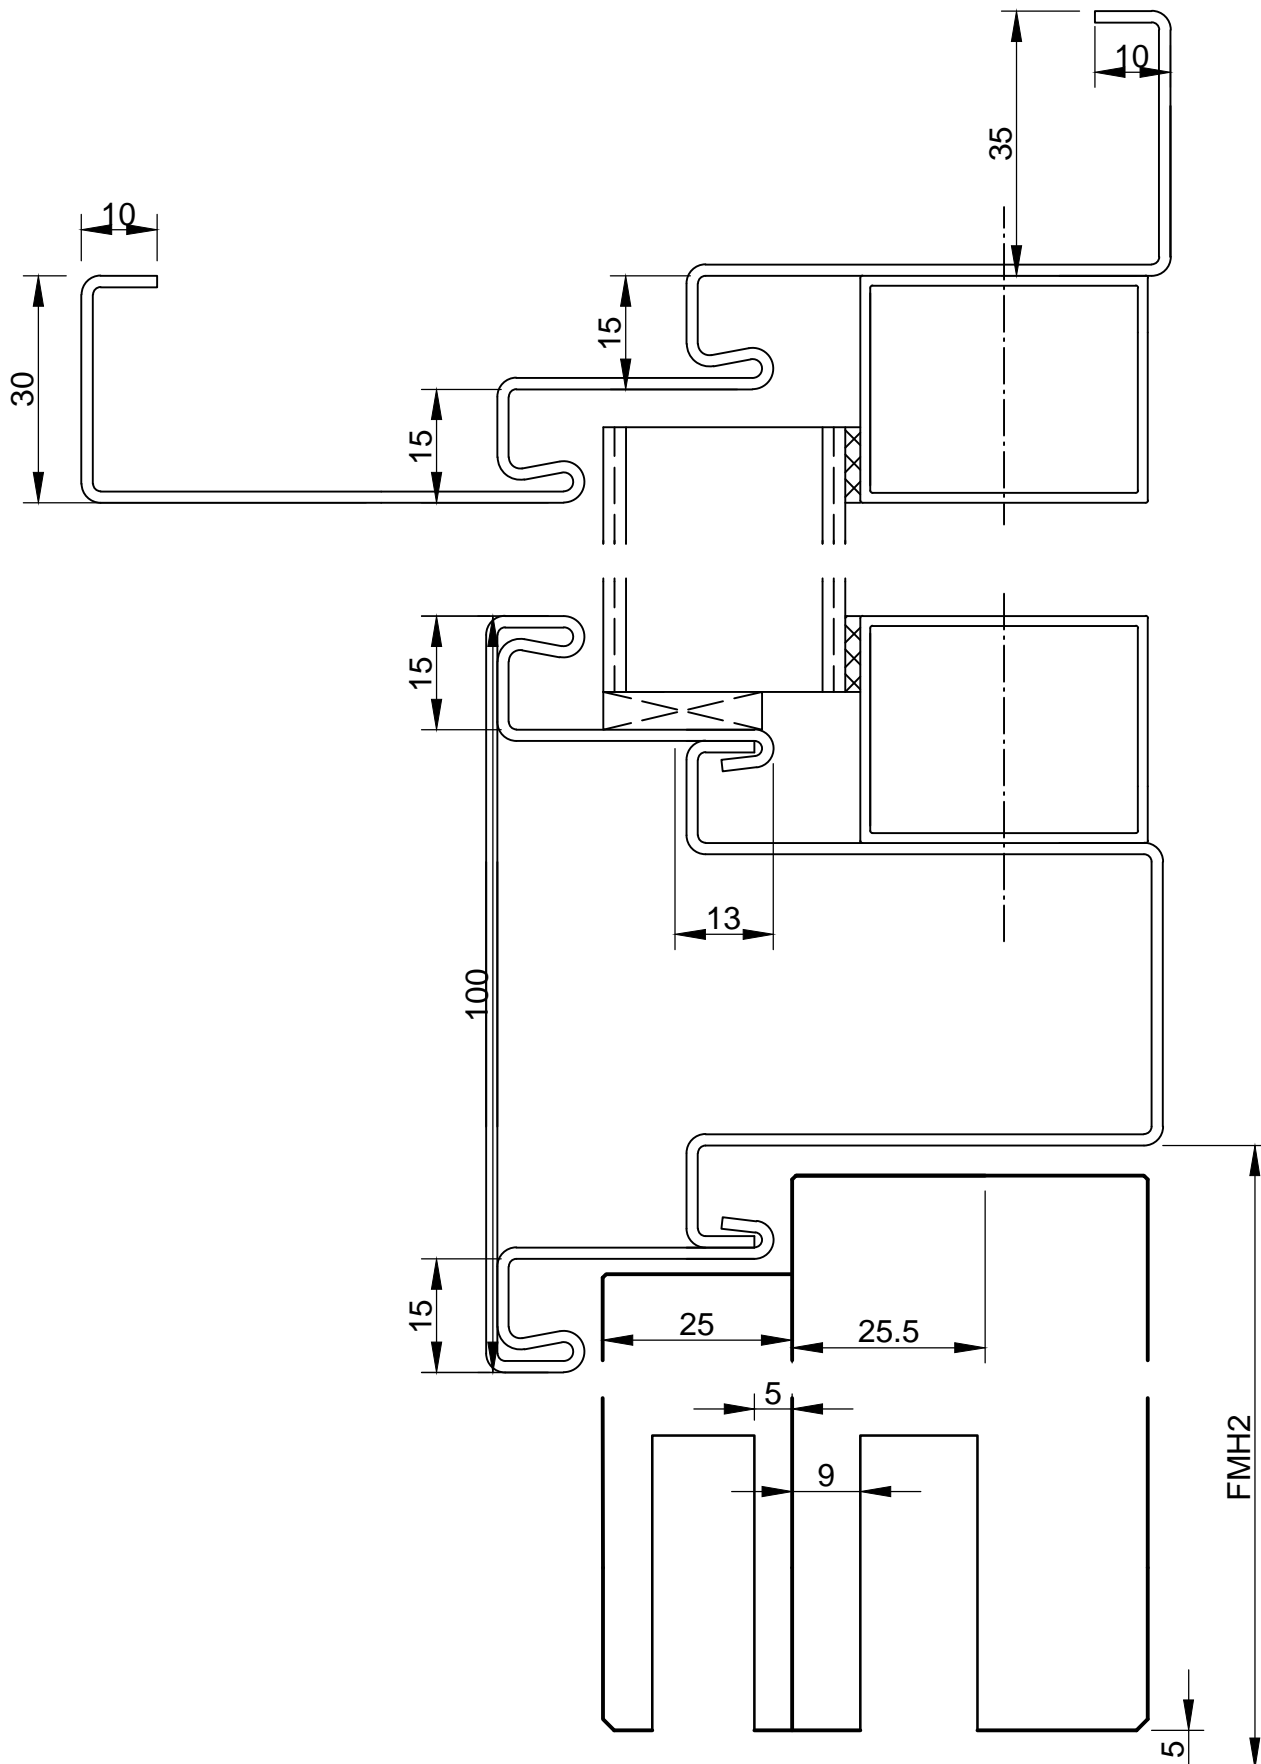

Projekt T-30-1FH-4-S-DTG-42 заподлицо с фальцем дверной коробки		
Objekt-NR.	Register	
Системный чертёж		2.3
Detail	Index	
Вертикальный разрез		2.3.6
Gezeichnet	Masstab	Datum
MD	1:1	02.2014

