


Ohne unsere Genehmigung darf diese Zeichnung weder kopiert noch an Dritten weitergegeben werden

- All dimensions in mm
- Dimensions in brackets also possible
- Door thickness values are estimates and depend on the surface type

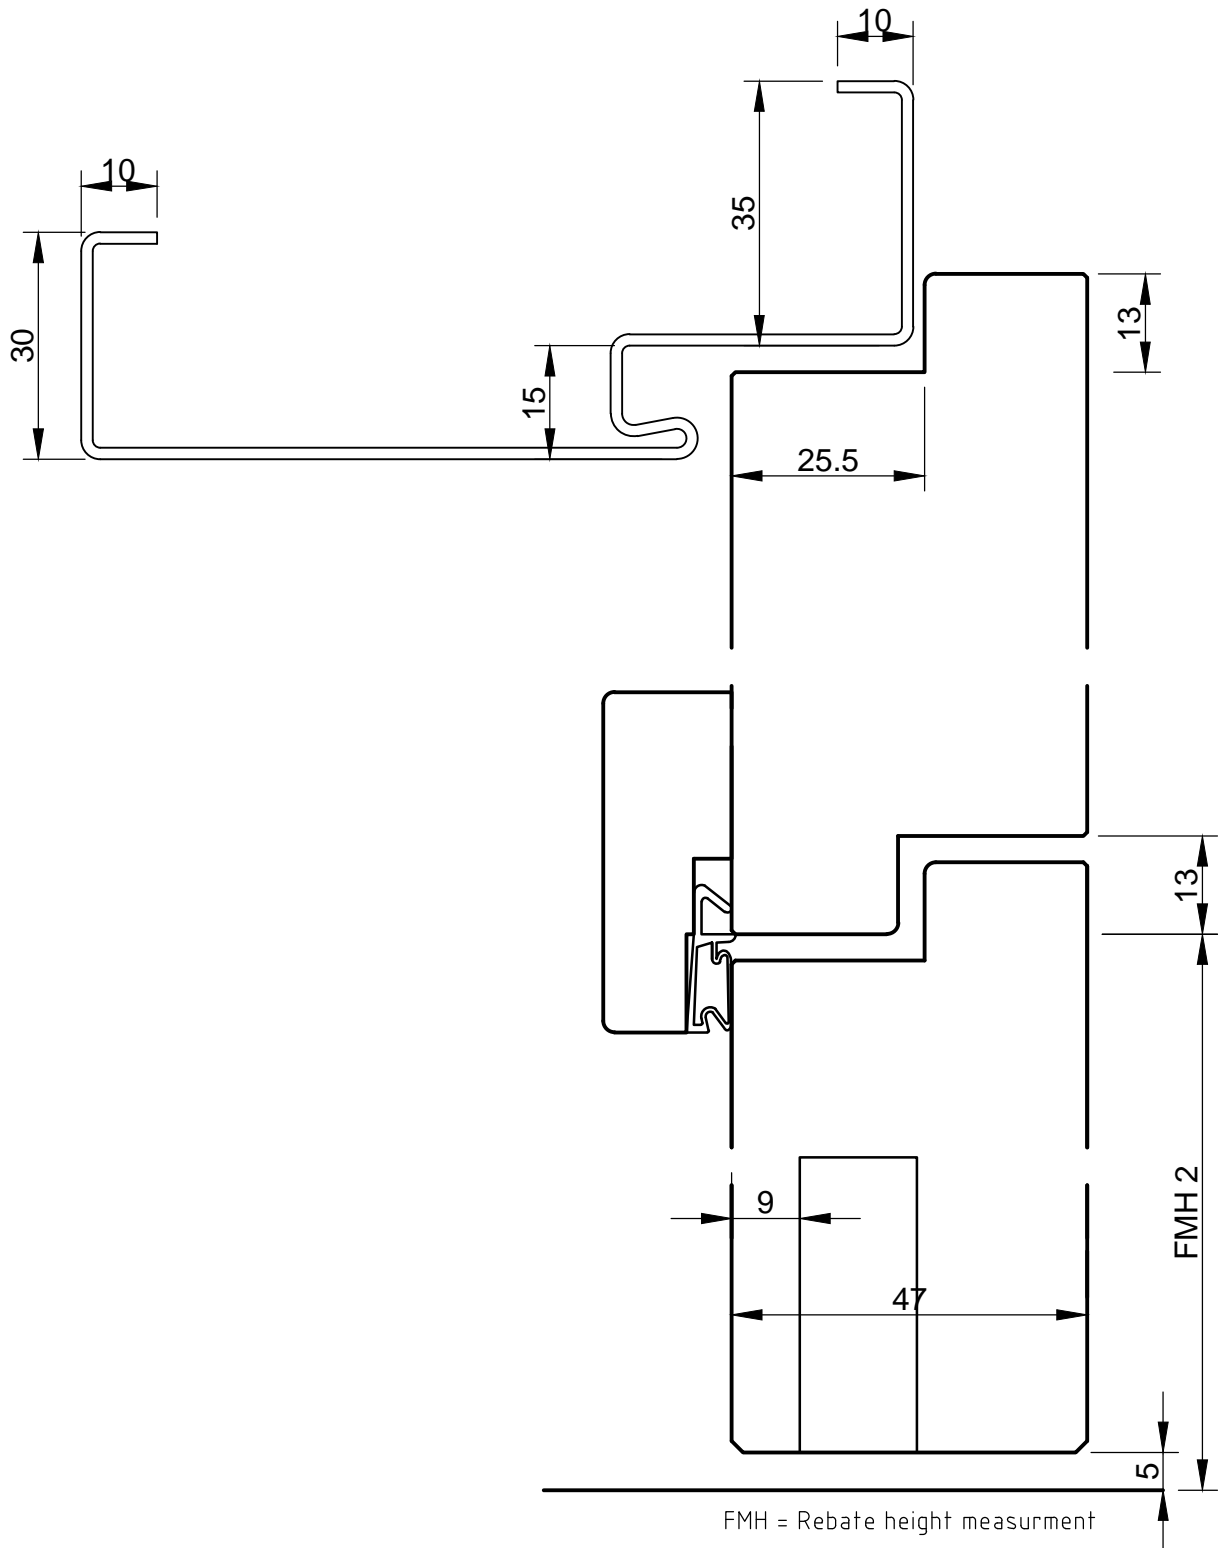

Projekt	RS-4-S-OTB_32 Single rebate	
Objekt-NR.	System drawing	Register 4.2
Detail	Vertikal section	Index 4.2_1
Gezeichnet	Masstab	Datum
MD	1:1	02.2014

BERTSCH