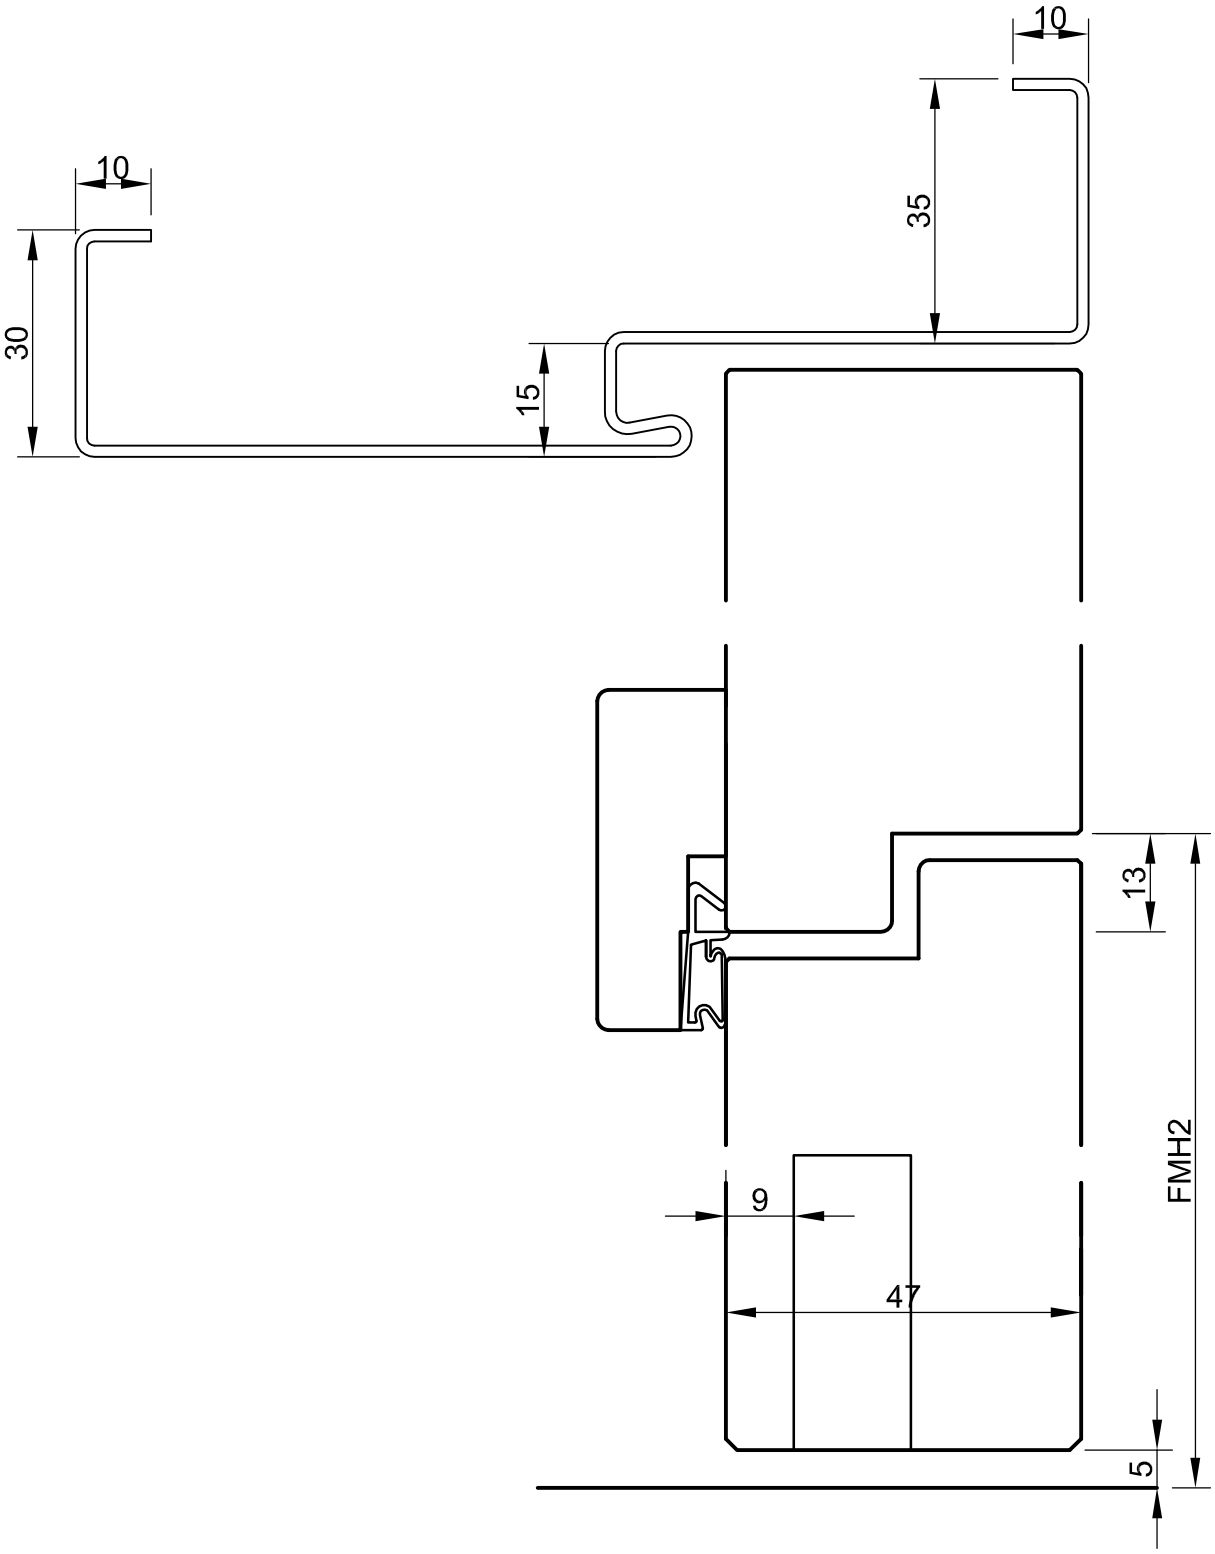

-alle Maße in mm
-Klammermaße sind als Alternative möglich
-Türstärken sind ca. Maße und variieren je nach Oberfläche

Projekt	RS-4-S-DTB_32 stumpf		
Objekt-NR.	Systemzeichnung	Register	4.2
Detail	Schnitt Vertikal	Index	4.2_2
Gezeichnet	MD	Maßstab 1:1	Datum 02.2014

BERTSCH

Ohne unsere Genehmigung darf diese Zeichnung weder kopiert noch an Dritten weitergegeben werden